


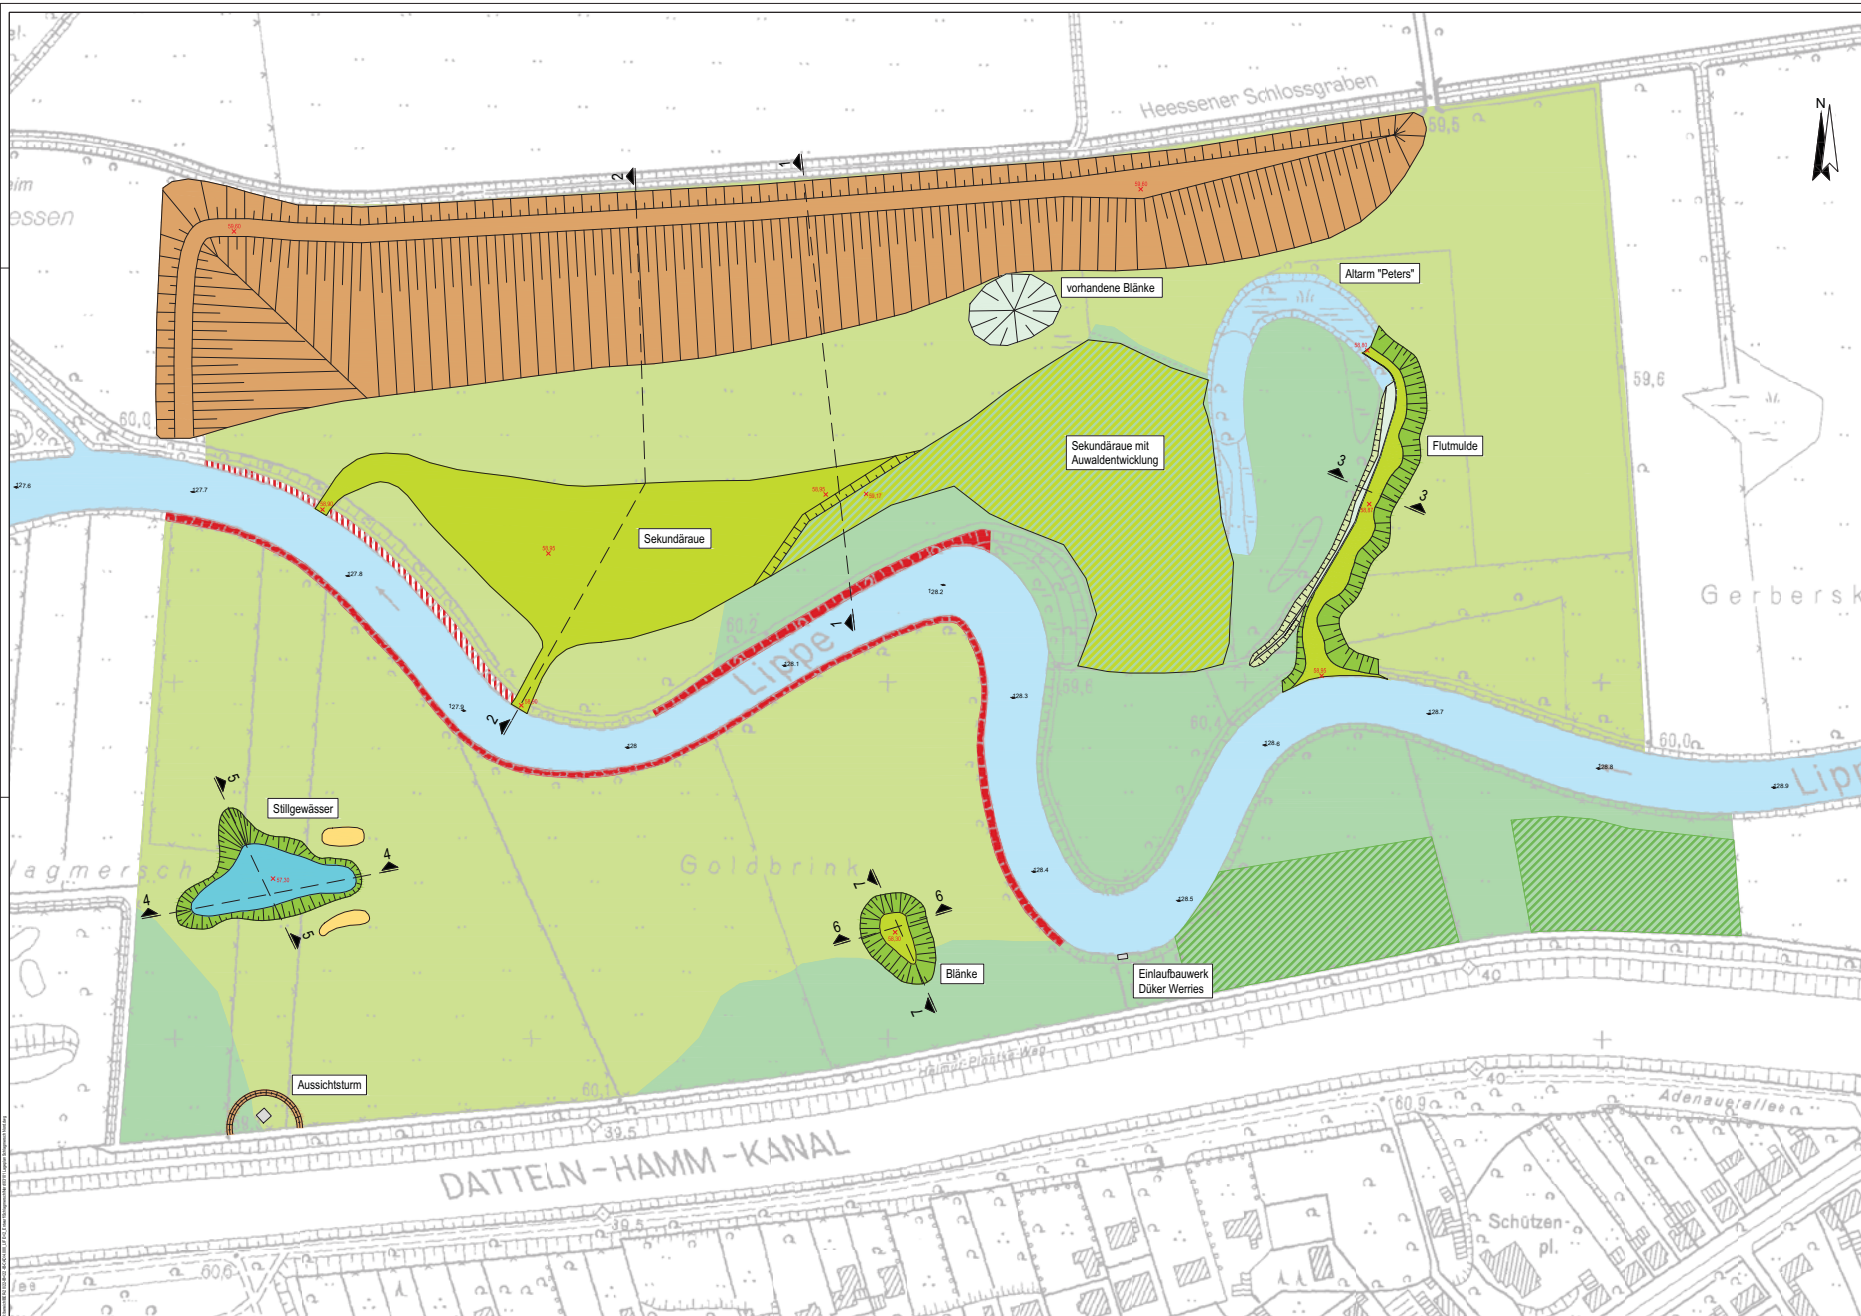

LEGENDE	
	vorh. Gewässer
	gest. Gewässer
	vorh. Grünland (naturnah überflutet)
	gest. Sekundäraue (naturnah überflutet)
	gest. Blänke
	Verwallung
	Überwallung
	Optimierung Uferbereiche
	Erstmaße Grünlandentwicklung
	Entwicklung von Auwald
	Sekundäraue mit Auwaldentwicklung
	Bestehender Auwald
	Dünen
	Querschnitt

Bestandortskarte
 Aufnahme: 16.02.2010
 Planmaß: 1:500
 Höhenreferenz: NN + 471.9 (2002) mit 05.372 m LHN

© Landschaftsplan Lippe, Bonn, März 2008 (BY)



Planung:
Lippeverband
 Wassermanagement / Technische Services
 Geschäftsbereich Planung / Bau
 Abteilung Ingenieurtechnische Bau
 Postfachstraße 24
 45128 Essen

Für die Planung:

Hamm: Lippe über Projekt "Lippeverband" Maßnahmenbündel Schottnersbach	
Lageplan	Maßstab: 1 : 2500
Hamm:	Entwurf
	Ausfertigung:
	Anlage: 3