
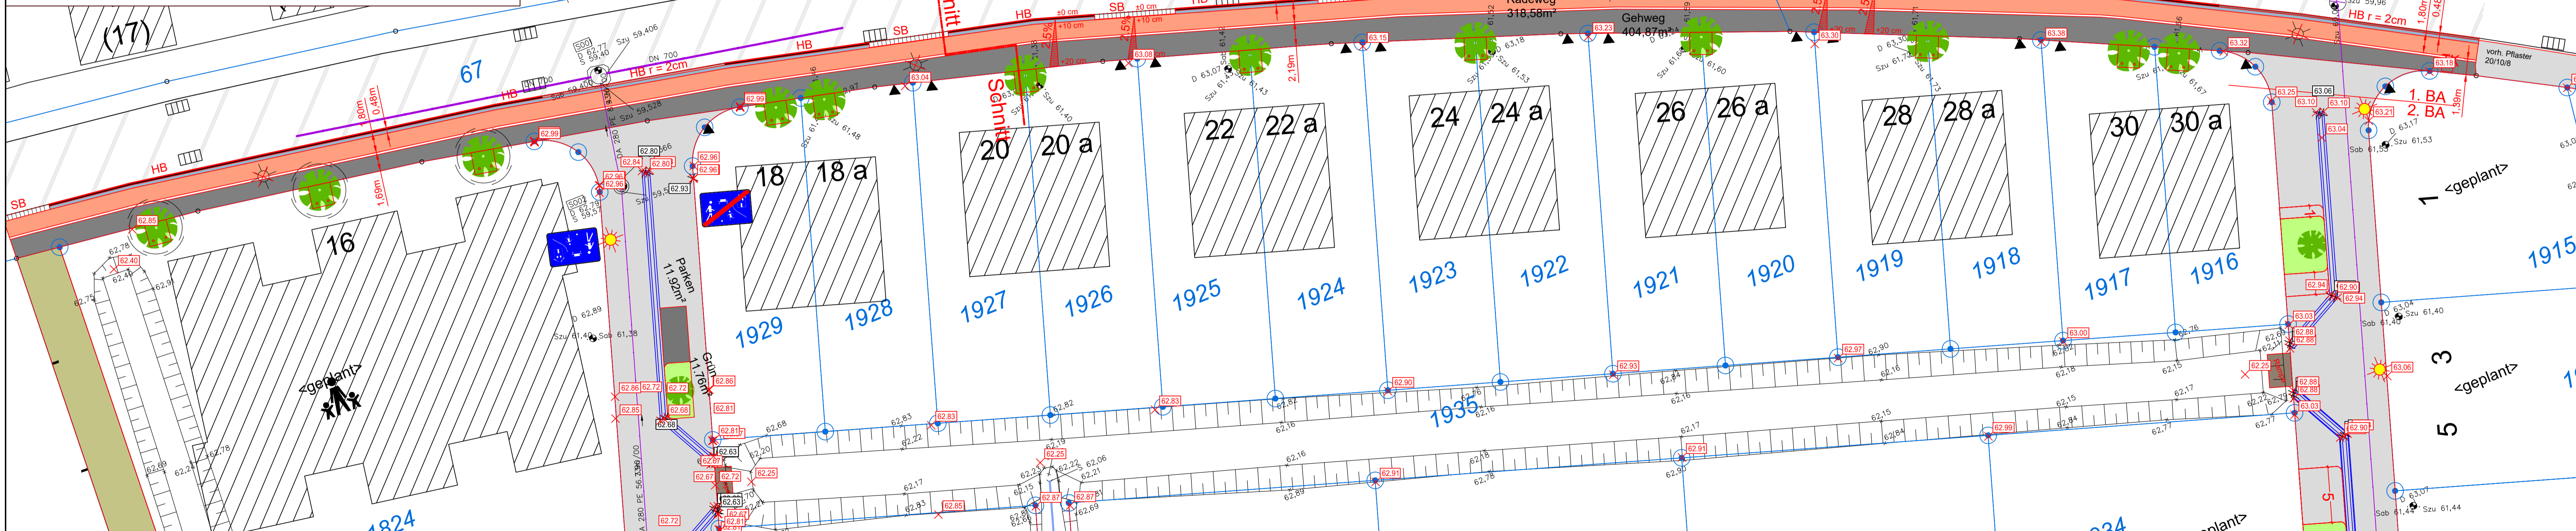


Schnitt (Bereich Hs. 20)
M 1:50

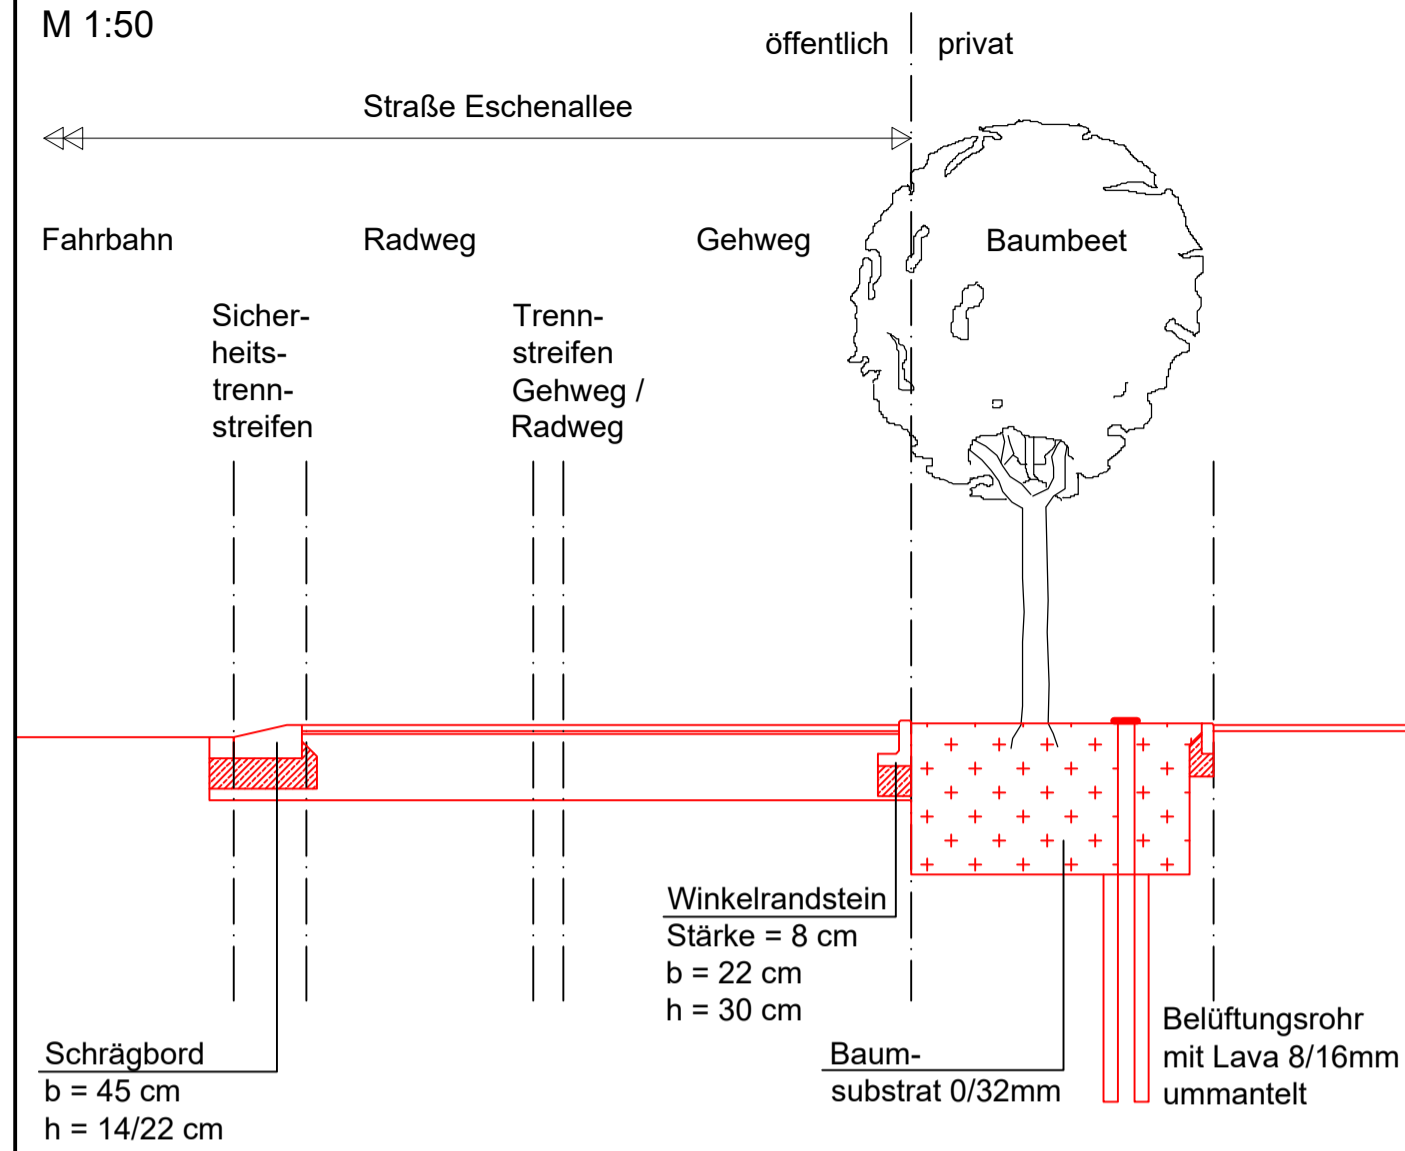

- Legende**
- Pflaster Mischfläche Baugelände
 - Rinne (Strassenentwässerung)
 - Gehweg
 - Radweg (Strassenbegleitend)
 - Sicherheitstrennstreifen
 - Trennstreifen Gehweg / Radweg
 - gem. Geh- u. Radweg, Betriebsweg
 - Betriebsweg
 - Baumbeet
 - Parkfläche
 - Privatweg
 - Stichweg bzw. Flutrinne
 - gepl. Baum
 - gepl. Leuchte
 - Hochbord
 - Schrägbord
 - Verteilerkasten
 - vorh. Leuchte entfällt
 - projektierte Höhe Endausbau
 - Bestandshöhe (Stand: 2018)

F		
E		
D		
C		
B		
A		
Index	Datum	Änderung

Entwurfsbearbeitung
 Ingenieurbüro
 KETTLER u. BLANKENAGEL GmbH
 Ingenieurbüro für Strassenbau und Vermessung
 Kesslerweg 52 - 48155 Münster
 Tel. 0251/384997-0 Fax 0251/384997-99
 info@kub-gmbn.de

Bundesanstalt für Immobilienaufgaben

Blatt-Nr.: 1 (5)

	Datum	Zeichen
bearbeitet	30.07.21	stb
gezeichnet	30.07.21	hem
überprüft		

Neubau Baugelände "Auf dem Beisenkamp" 1. BA

Ausführungsplanung
Lageplan
 Maßstab: 1 : 250
 Lage-/Höhenbezug: UTM-ETRS89/NHN

Münster, den Aufgestellt

Münster, den