


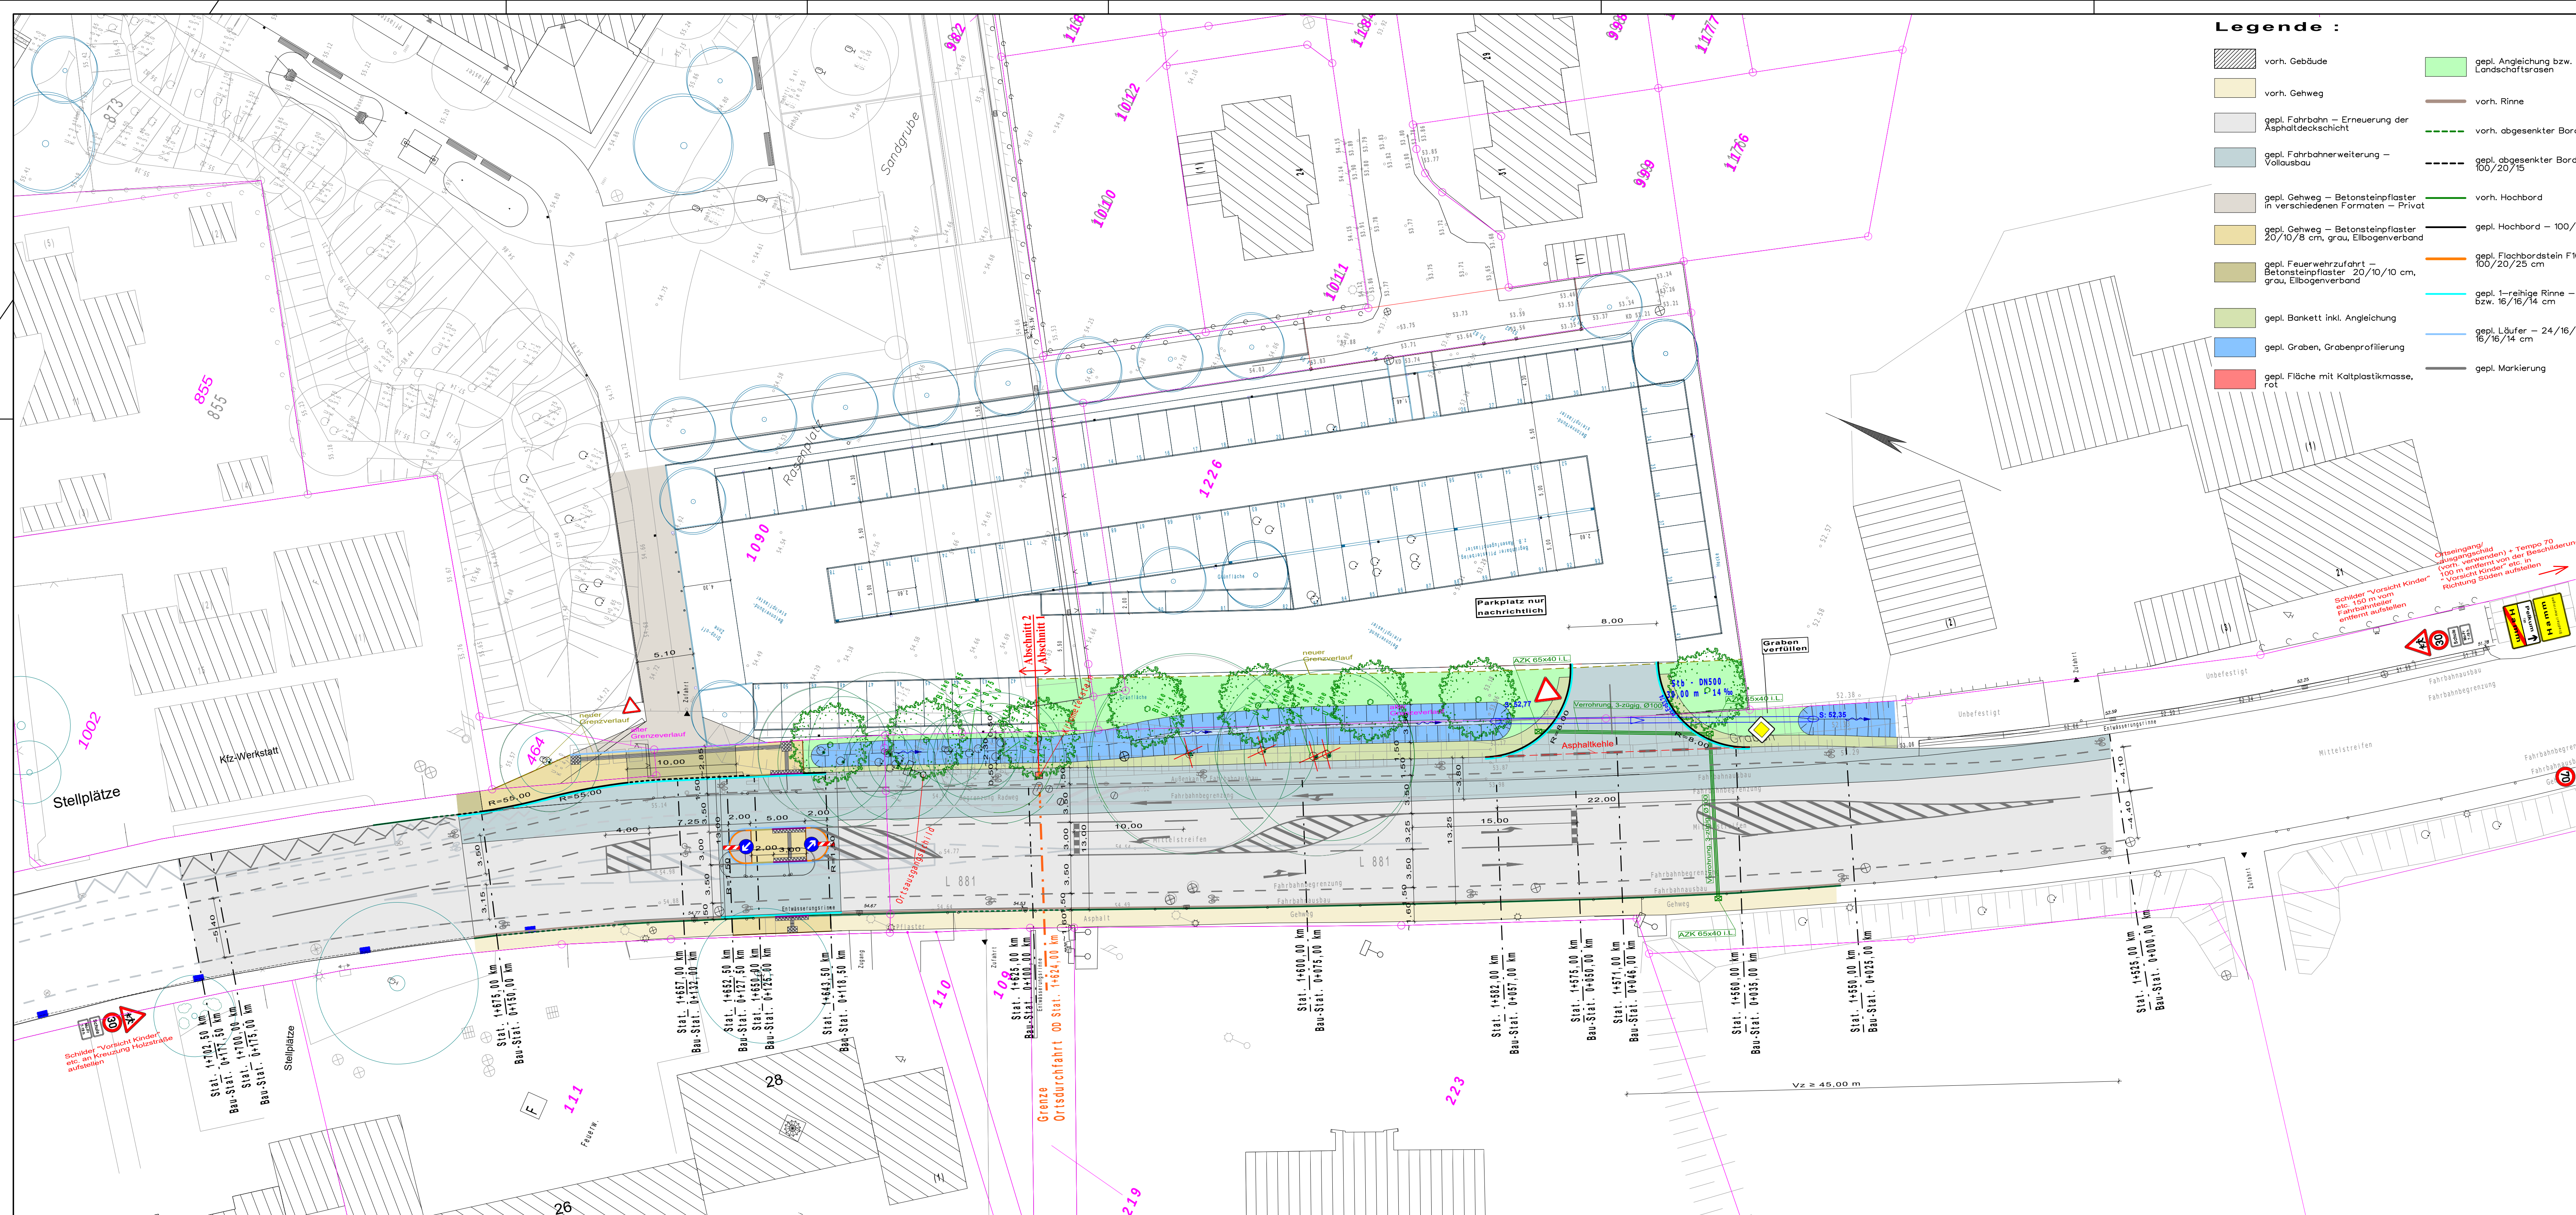

	gepl. Taatbordstein – 100/25/20 cm, 3 cm Aufritt		Entfällt
	gepl. Randeinfassung (Blindenleitsystem) – 24/16/14 bzw. 16/16/14 cm, 0 cm Aufritt		vorh. Baum
	gepl. Tiefbordstein – 100/8/20 cm		gepl. Baum – Hopfenbuche, Ostrya carpinifolia, Hochstamm, 3xv, mB, 18–20 cm Stammumfang
	gepl. Blindenleitsystem – Aufmerksamkeitsfeld 90x90 cm aus 30/30/8 cm Noppenplatten, mit Führungslinien aus Rippenplatten 30/30/8 cm		vorh. Leuchte
	vorh. Kanaldeckel		vorh. Höhen
	vorh. Schild		€61,05
	vorh. Warnschild		€144,06
	vorh. Hydrant		€144,06
	vorh. Gasschieber		€144,06
	vorh. Wasserkappe		€144,06

S

17
20


02	Beschilderung Fahrbahnteller	06.09.2022	C.J
01	Änderungen lt. Sicherheitsaudit Straßen NRW vom 6.1.2022	01.04.2022	C.J.
Index:	Änderungen:	Datum:	Gez.:

PLANUNG UND ABWICKLUNG VON VERKEHRSANLAGEN UND INGENIEURBAUWERKEN

Osttor 43
48324 Sendenhorst

Tel. 02526 / 1026
Fax 02526 / 1025-5

info@gnegel.net
www.gnegel.net

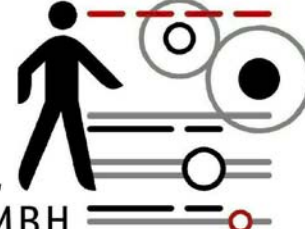

GNEGEL
GMBH

Harpener Hellweg 1
44791 Bochum

Tel. 0234-9552-0
www.strassen.nrw.de

Strassen.nrw.
Landesbetrieb Straßenbau Nordrhein-Westfalen

Hamm: Tiefbau- und Grünflächenamt	Blatt-Nr.: 1.5		
		Datum	Zeichen
	bearbeitet	21.07.2021	
	gezeichnet geprüft		
Ausbauplan Fangstraße L881 -Gesamtschule-	<i>Lageplan</i> <i>Ausführung</i> <i>Beschildderung</i> Maßstab: 1 : 250		
Hamm, den 23.09.2021 Der Oberbürgermeister in Vertretung gez. Andreas Mentz Stadtbaurat	Aufgestellt gez. Gawin Hamm, den 21.09.2021		