


Übersichtsplan M.: 1 : 10.000

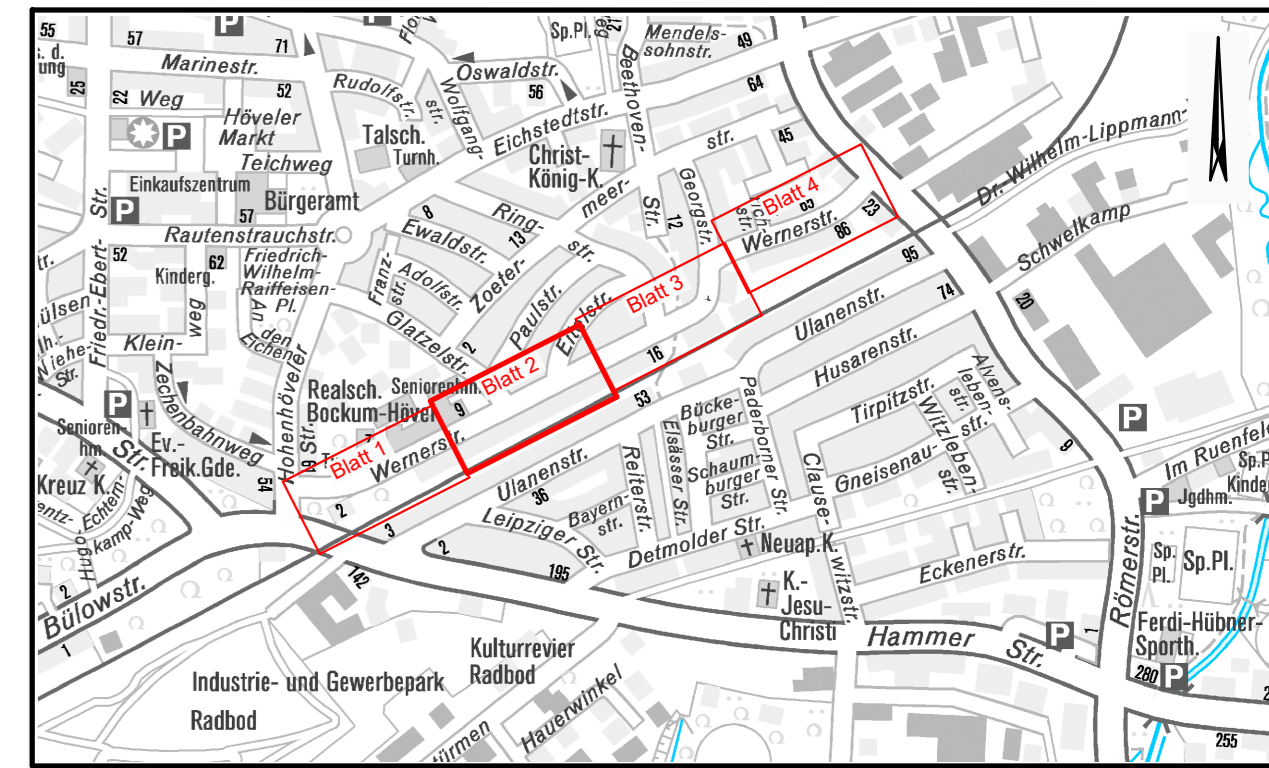

Legende

- vorh. Grün
- vorh. Baum
- vorh. Zufahrt
- proj. Kontraststreifen
- proj. Bodenindikatoren
Rippen-/Noppenplatten
- proj. Fahrbahn: Asphalt ~ 4075 m²
- proj. Entwässerungsrinne
- proj. Gehweg: mit Hochbord 10 cm Aufritt, Quarz gewaschen
Betonsteinpfl. 10/20/8 cm, grau mit Fase, Halbverband ~ 2715 m²
- proj. Zufahrt: Betonsteinpfl. 10/20/8 cm, grau mit Fase, L-Verband ~ 1390 m²
- proj. Zufahrt, Einfahrtsschwelle: 45/33/22 cm, 10 cm Aufritt
- proj. Rundbord: R=2, 15/22, 2 cm Aufritt
- proj. Parkplatz: Betonsteinpfl. 10/20/8 cm, anthrazit mit Fase, L-Verband ~ 200 m²
und Basamentstein
- proj. Parkplatz: Asphalt mit Markierung ~ 25 m²
- proj. Baumscheibe: Einfassung mit Hochbord 15/18/30 cm, Quarz gewaschen,
10 cm Aufritt, Unterpflanzung ~ 130 m²
- proj. Baum
- vorh. Baum entfällt
- vorh. Beleuchtung entfällt
- vorh. Element entfällt
- proj. Beleuchtung: Peitschenmast 5,00 m Lph, Luma

S 03/26

Vermessung, STA 62, Herr Krzyzik, 24.09.2025 und 03.06.2019

	Blatt-Nr.: 2 (4)	
	Datum	Zeichen
	bearbeitet 30.04.2026	Kiene
	gezeichnet 30.04.2026	Vo
	überprüft	
Ausbauplan Wernerstraße von Hohenhöveler Str. bis Römerstraße		Lageplan
Hamm, den..... Der Oberbürgermeister In Vertretung Andreas Mentz Stadtbaurat		Maßstab: 1 : 250 Aufgestellt Hamm, den.....