




- Legende**

 - Betonsteinpflaster begehbare Platzfläche, Typ nube s, Warm Grey 1, Fa. Rinn, 32/16/8cm
 - Betonsteinpflaster befahrbare Platzfläche, Typ nube s, Warm Grey 1, Fa. Rinn, 32/16/12cm
 - Asphalt befahrbar, gemäß Regelprofil 4 Stadt Hamm
 - Bestehende Ort betonplatten Oberflächenanierung
 - Wassergebundene Wegedecke begebar, Splittabstreuerung
 - Stellplätze, Rasenfugenpflaster 32/24/8cm
 - Pflanzfläche, extensive Stauden- und Gräserpflanzung
 - Pflanzfläche, extensive Ansaat / Aufbereitung Bestandsgrün
 - Betonsteinpflaster, Gehwegbereiche 20/10/8cm, betongrau
 - Einfassung Bordstein, Hochbord / Tiefbord / Rundbord, betongrau
 - Einfassung Breitbord, betongrau
 - Rinne, zweizeilig, Betonsteinpflaster, 24/16/14cm, gebunden verbaut
 - Straßenbeleuchtung Neuplanung gemäß Angaben Stadtwerke Hamm
 - Straßenbeleuchtung Abbruch gemäß Angaben Stadtwerke Hamm
- Straßenablauf Bestand, ggf. Höhenanpassung
 - Straßenablauf Neuplanung, 50/30cm
 - Straßenablauf Abbruch
 - Abfalleimer
 - Sitzbank Typ Modula, Fa. Runge
 - Balancierparcours
 - Bestandshöhe aus Vermesserplan
 - Gefällekeile / Querneigung Planung
 - Baumpflanzung Platzbereich Solitär, StU 25-30
 - Baumpflanzung Straßenbereich Solitär, StU 20-25
 - Bestandsbaum
 - Bestandsbaum Fällung

VORABZUG

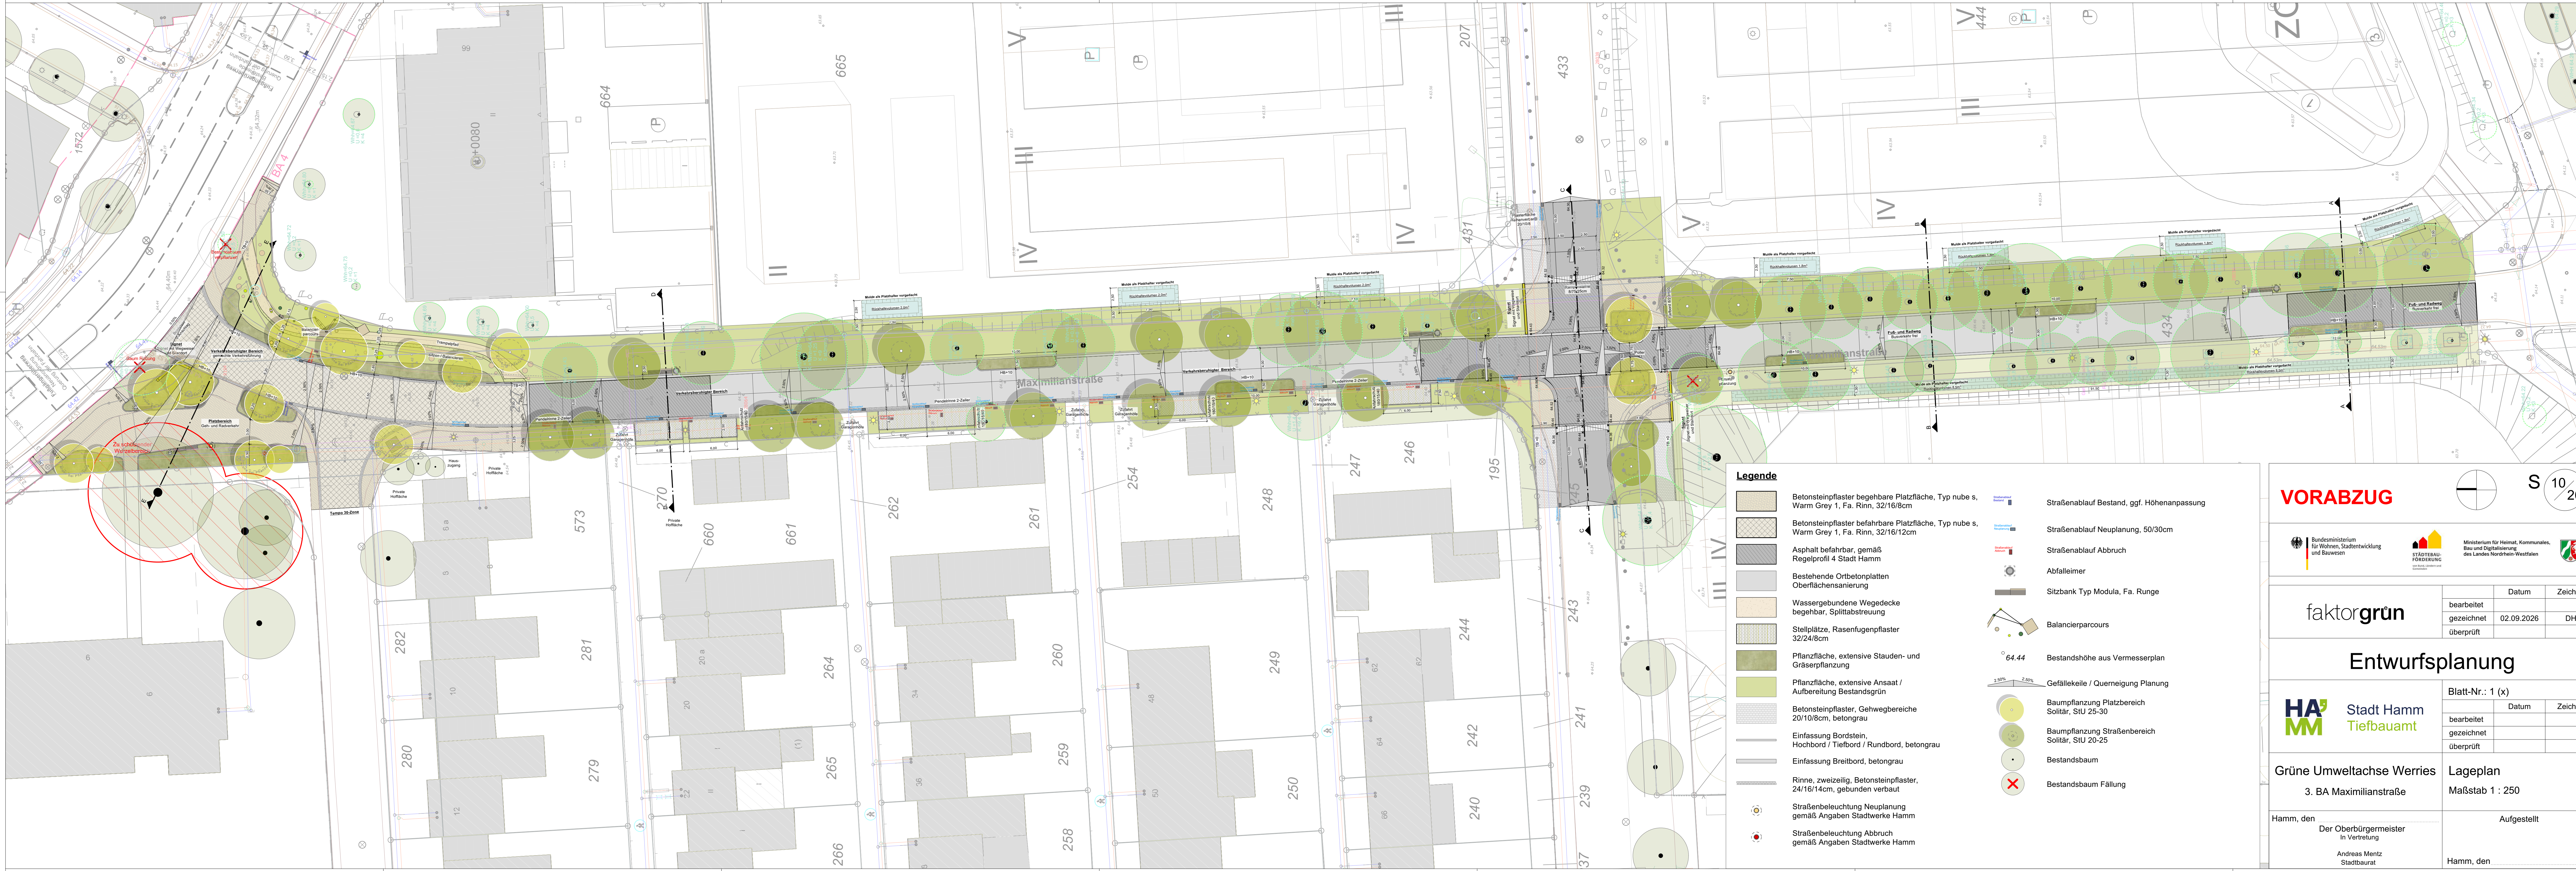

faktorgrün

	Datum	Zeichen
bearbeitet		
gezeichnet	02.09.2026	DH
überprüft		

Entwurfsplanung

HA Stadt Hamm Tiefbauamt

Blatt-Nr.: 1 (x)	Datum	Zeichen
bearbeitet		
gezeichnet		
überprüft		

Grüne Umweltachse Werries
3. BA Maximilianstraße

Lageplan
Maßstab 1 : 250

Hamm, den
Der Oberbürgermeister
In Vertretung
Andreas Mentz
Stadtbaurat

Aufgestellt
Hamm, den