


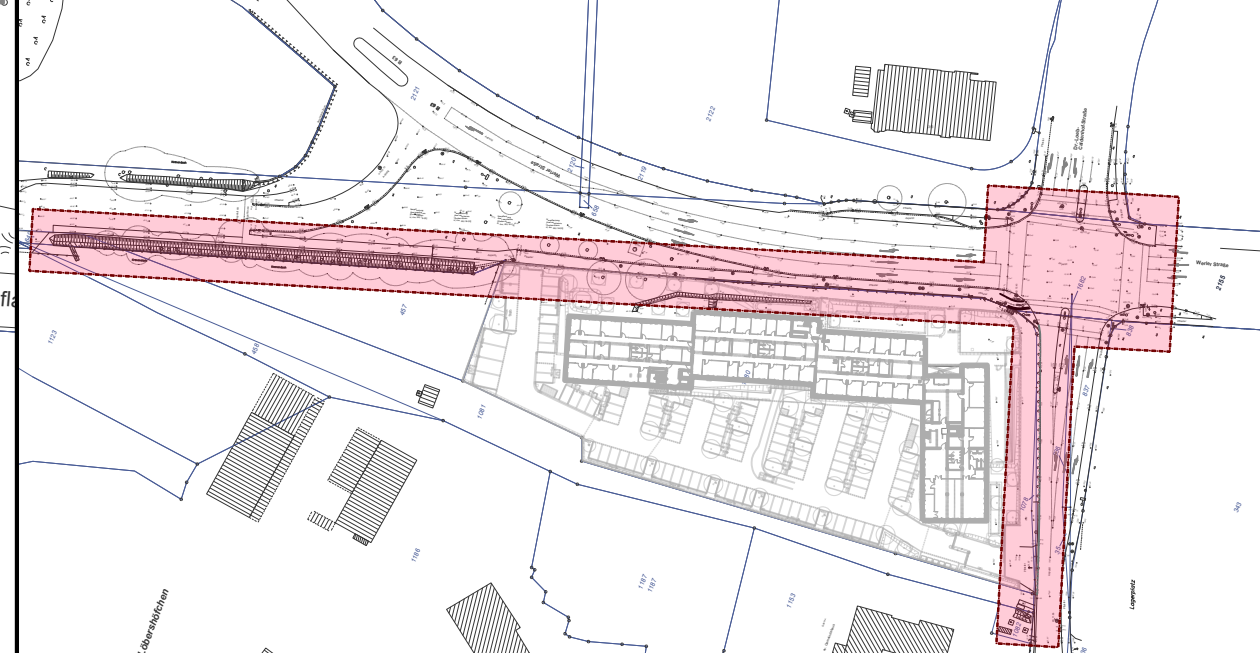

Zeichenerklärung

Fahrbahn, Asphaltdecke	Gehweg	komb. Geh- Radweg	Radweg	komb. Geh- Radweg Zufahrt Pkw	Pflaster	Taktile Elemente	Begrenzungstreifen	Grün- / Trennstreifen	Grün- / Trennstreifen Bestandsbegrenzung	Schmalstrich, durchgezogen	Breitstrich, durchgezogen	Schmalstrich mit Angabe Strich-Lücke	Rotmarkierung des Radweges im Einmündungsbereich	Verkehrszeichen mit Angabe VZ-Nummer bestehendes Verkehrszeichen	Verkehrszeichen mit Angabe VZ-Nummer zu versetzendes Verkehrszeichen	Verkehrszeichen mit Angabe VZ-Nummer Verkehrszeichen entfernen	Verkehrszeichen mit Angabe VZ-Nummer neues Verkehrszeichen	Anrundungshalbmesser	Tangententlänge	Bogenweite	Übergang	Länge der Strecke	Tangentschnittpunkt	Stationierung	Hochpunkt / Tiefpunkt	Querneigung vorh. / neu	Höhen vorh. / neu	Kanal vorh.	Beleuchtung vorh. / neu	Baum entf. / neu	Ausbaubereich / Rundorf mit Übergangstreifen	Tiefbord	Flursüdengrenze	Flurgrenze
------------------------	--------	-------------------	--------	-------------------------------	----------	------------------	--------------------	-----------------------	--	----------------------------	---------------------------	--------------------------------------	--	--	--	--	--	----------------------	-----------------	------------	----------	-------------------	---------------------	---------------	-----------------------	-------------------------	-------------------	-------------	-------------------------	------------------	--	----------	-----------------	------------

Übersichtsplan M.: 1 : 2.000



Zur Bauausführung freigegeben:

....., den Hamm, den

Ing.-Büro Stadt Hamm

e			
d			
c			
b			
a			
index	Art der Änderung	Datum	Zeichen

VORABZUG S 04/26

	Datum	Zeichen
	bearbeitet 12.05.2026	ob
	gezeichnet 09.01.2026	ob
	überprüft 12.05.2026	am

Vorplanung

	Blatt-Nr.: 1 (LP01)	
	Datum	Zeichen
	bearbeitet	
	gezeichnet	
überprüft	23/27.04.2026	Sch/S. Mi./Ma

Ausbauplan	Lageplan
Werler Straße / Ostdorfstraße	
Geh- und Radweg	Maßstab 1 : 250

Hamm, den 28.04.2026	Aufgestellt
Der Oberbürgermeister	gez. Gawin
In Vertretung	
gez. Andreas Mentz	Hamm, den 27.04.2026
Stadtbourat	