




Parkraumkonzept Zentrum Hövel Maßnahmenkarte
Berliner Straße

Hamm:

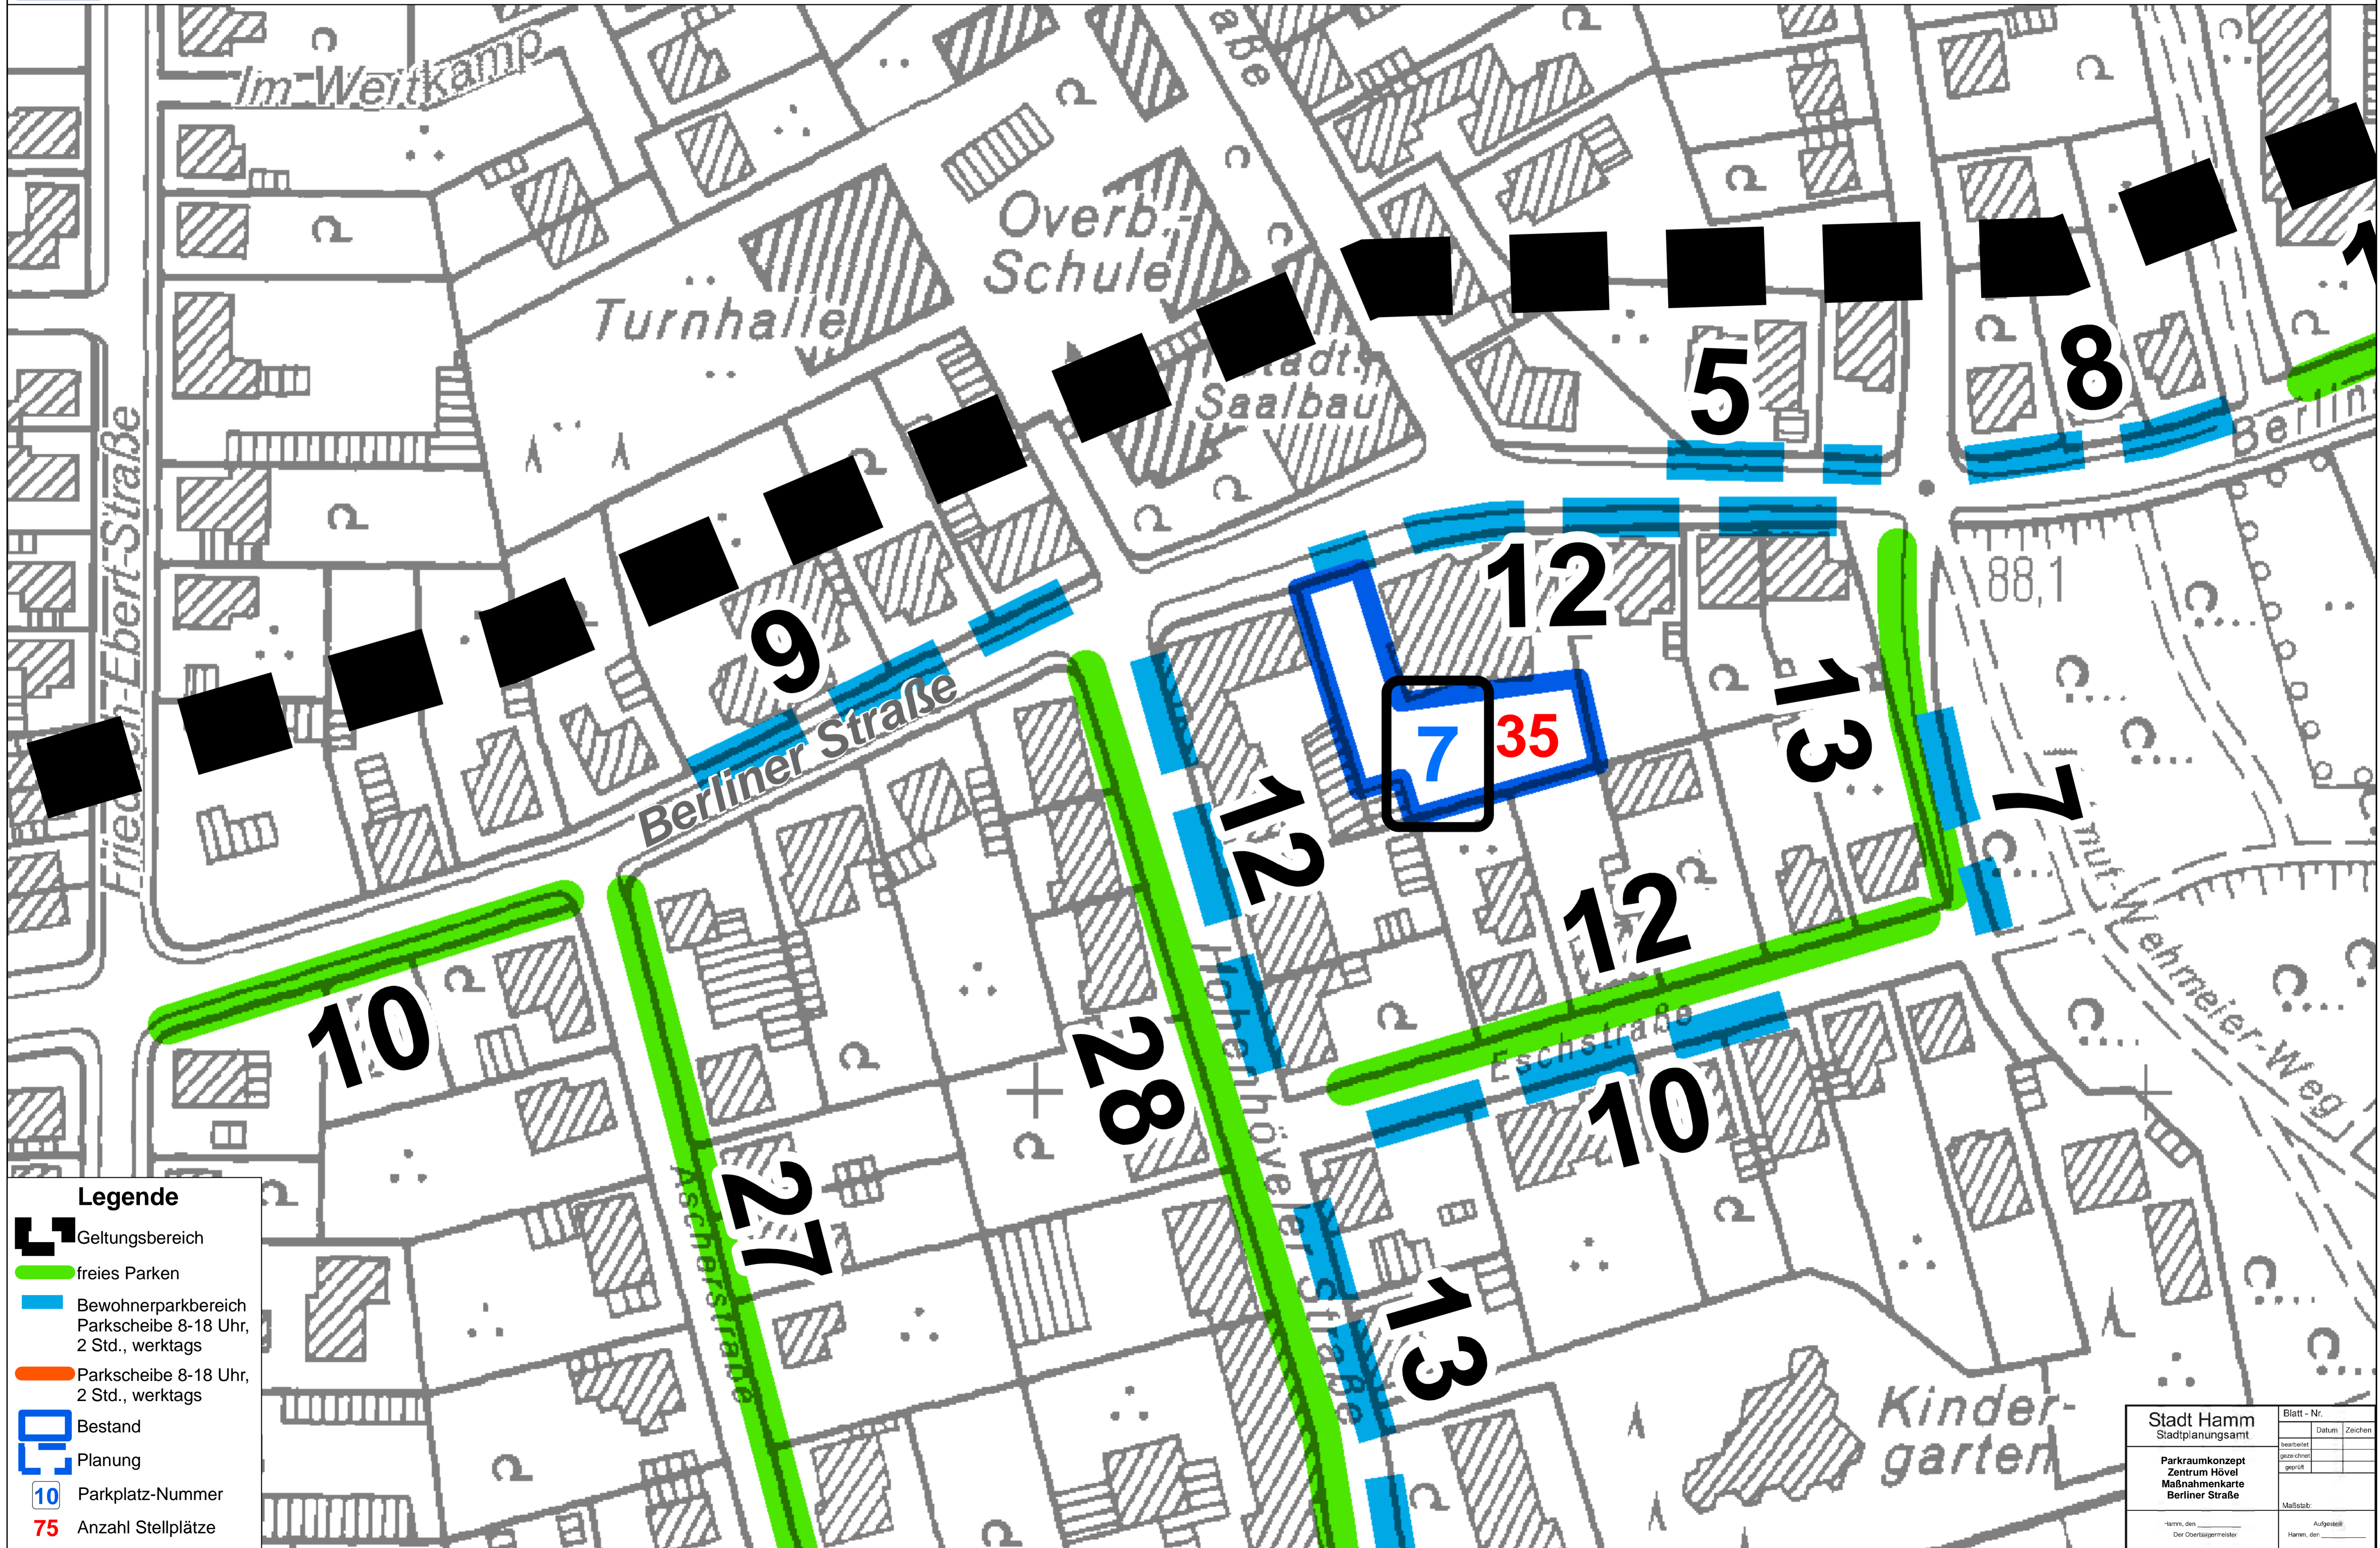

Legende

- Geltungsbereich
- freies Parken
- Bewohnerparkbereich
Parkscheibe 8-18 Uhr,
2 Std., werktags
- Parkscheibe 8-18 Uhr,
2 Std., werktags
- Bestand
- Planung
- Parkplatz-Nummer
- Anzahl Stellplätze

Stadt Hamm Stadtplanungsamt		Blatt - Nr.	
bearbeitet	Datum	Zeichen	
gezeichnet			
geprüft			
Parkraumkonzept Zentrum Hövel Maßnahmenkarte Berliner Straße		Maßstab:	
Hamm, den _____		Aufgestellt	
Der Coatsgemalte		Hamm, den _____	