




Ansicht West 1:200

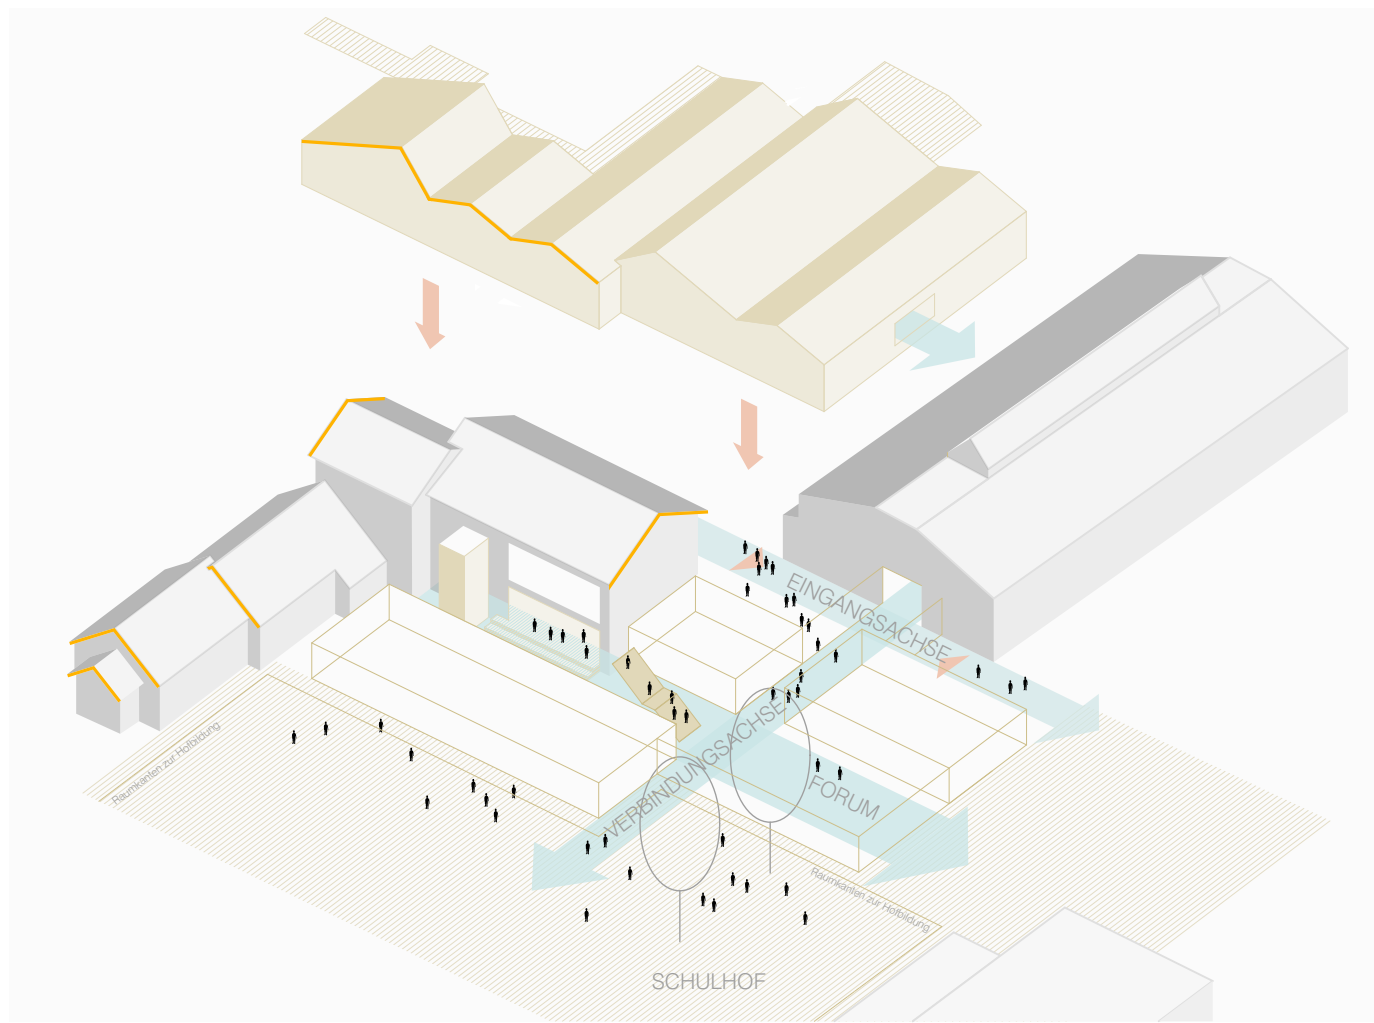

Piktogramm Städtebaukonzept



Piktogramm Innenraumnutzungen: Lesesteppe




Piktogramm Innenraumnutzungen: Lerncluster



Untergeschoss 1:200

Erdgeschoss 1:200

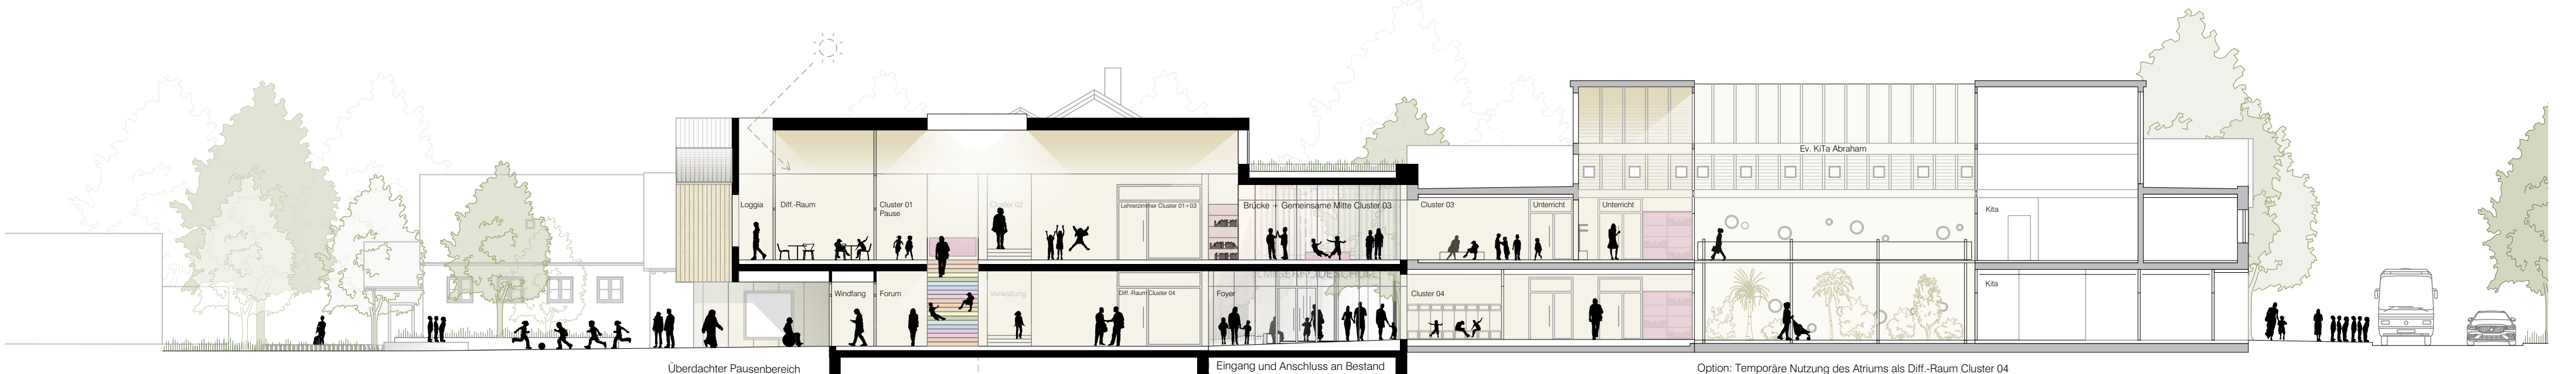

Schnitt B-B 1:200