




# SANIERUNG \_ UMBAU \_ ERWEITERUNG SELMIGERHEIDEGRUNDSCHULE IN HAMM

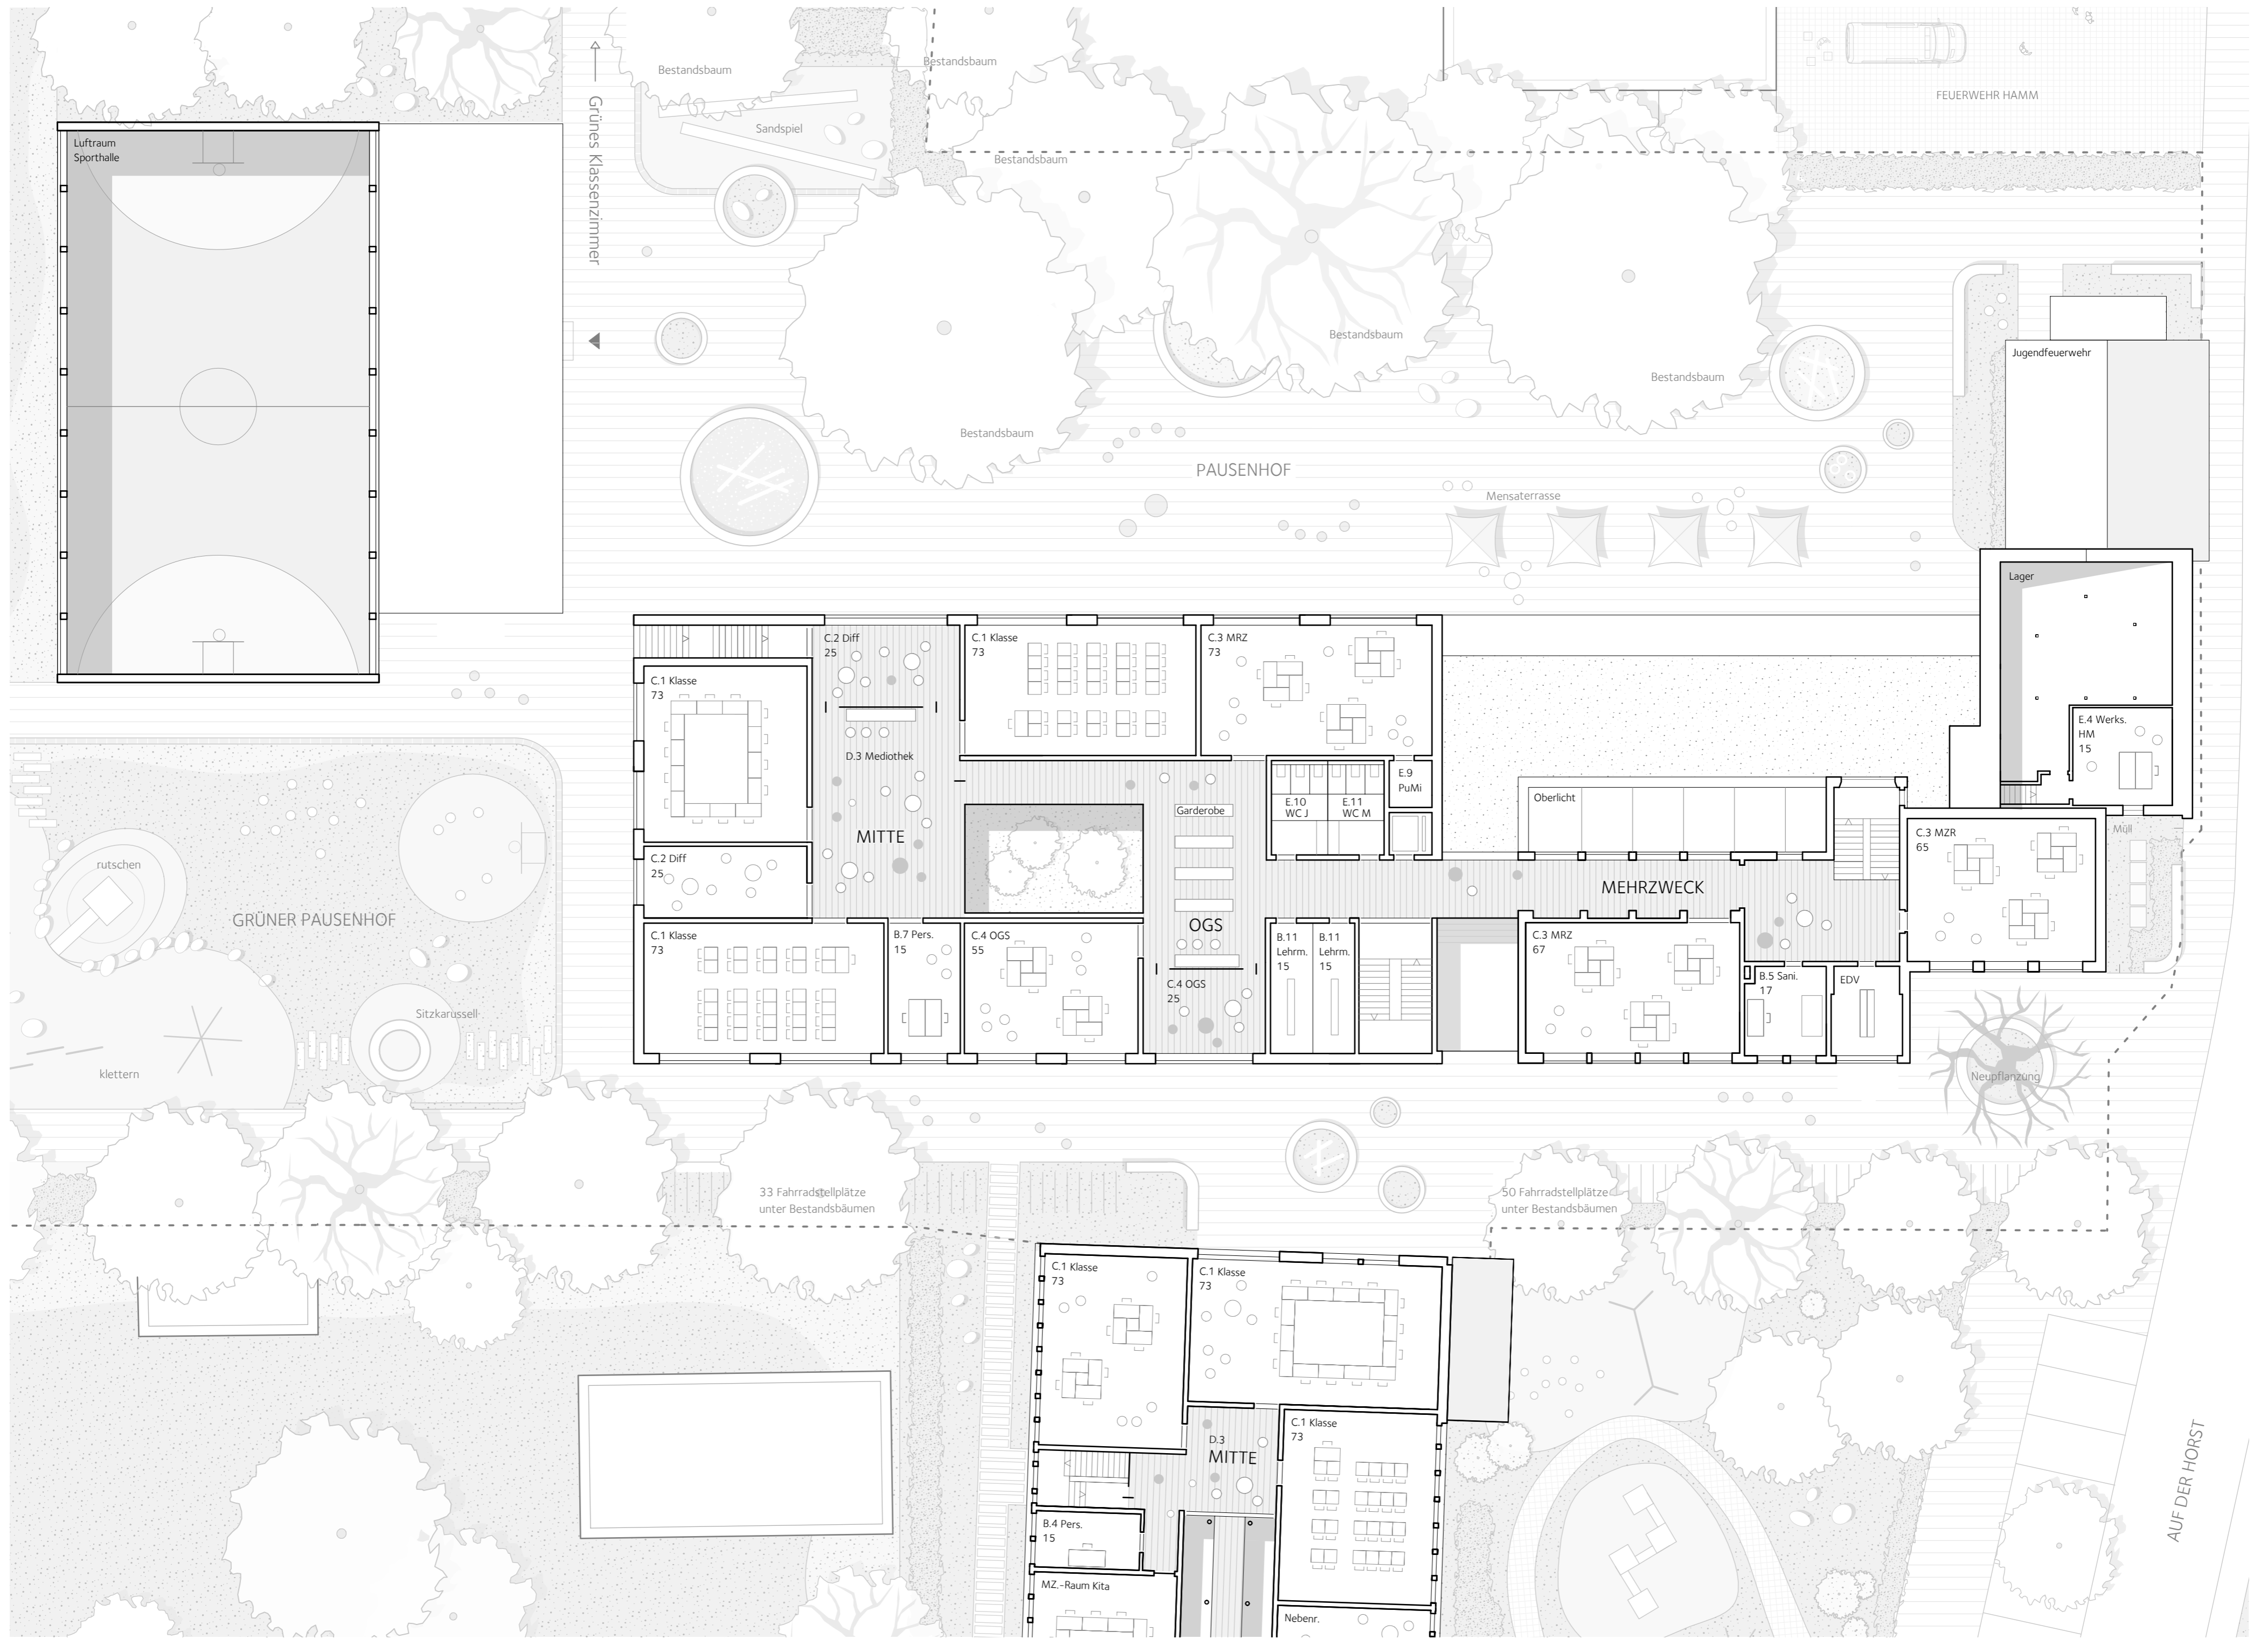


OBERGESCHOSS M1.200

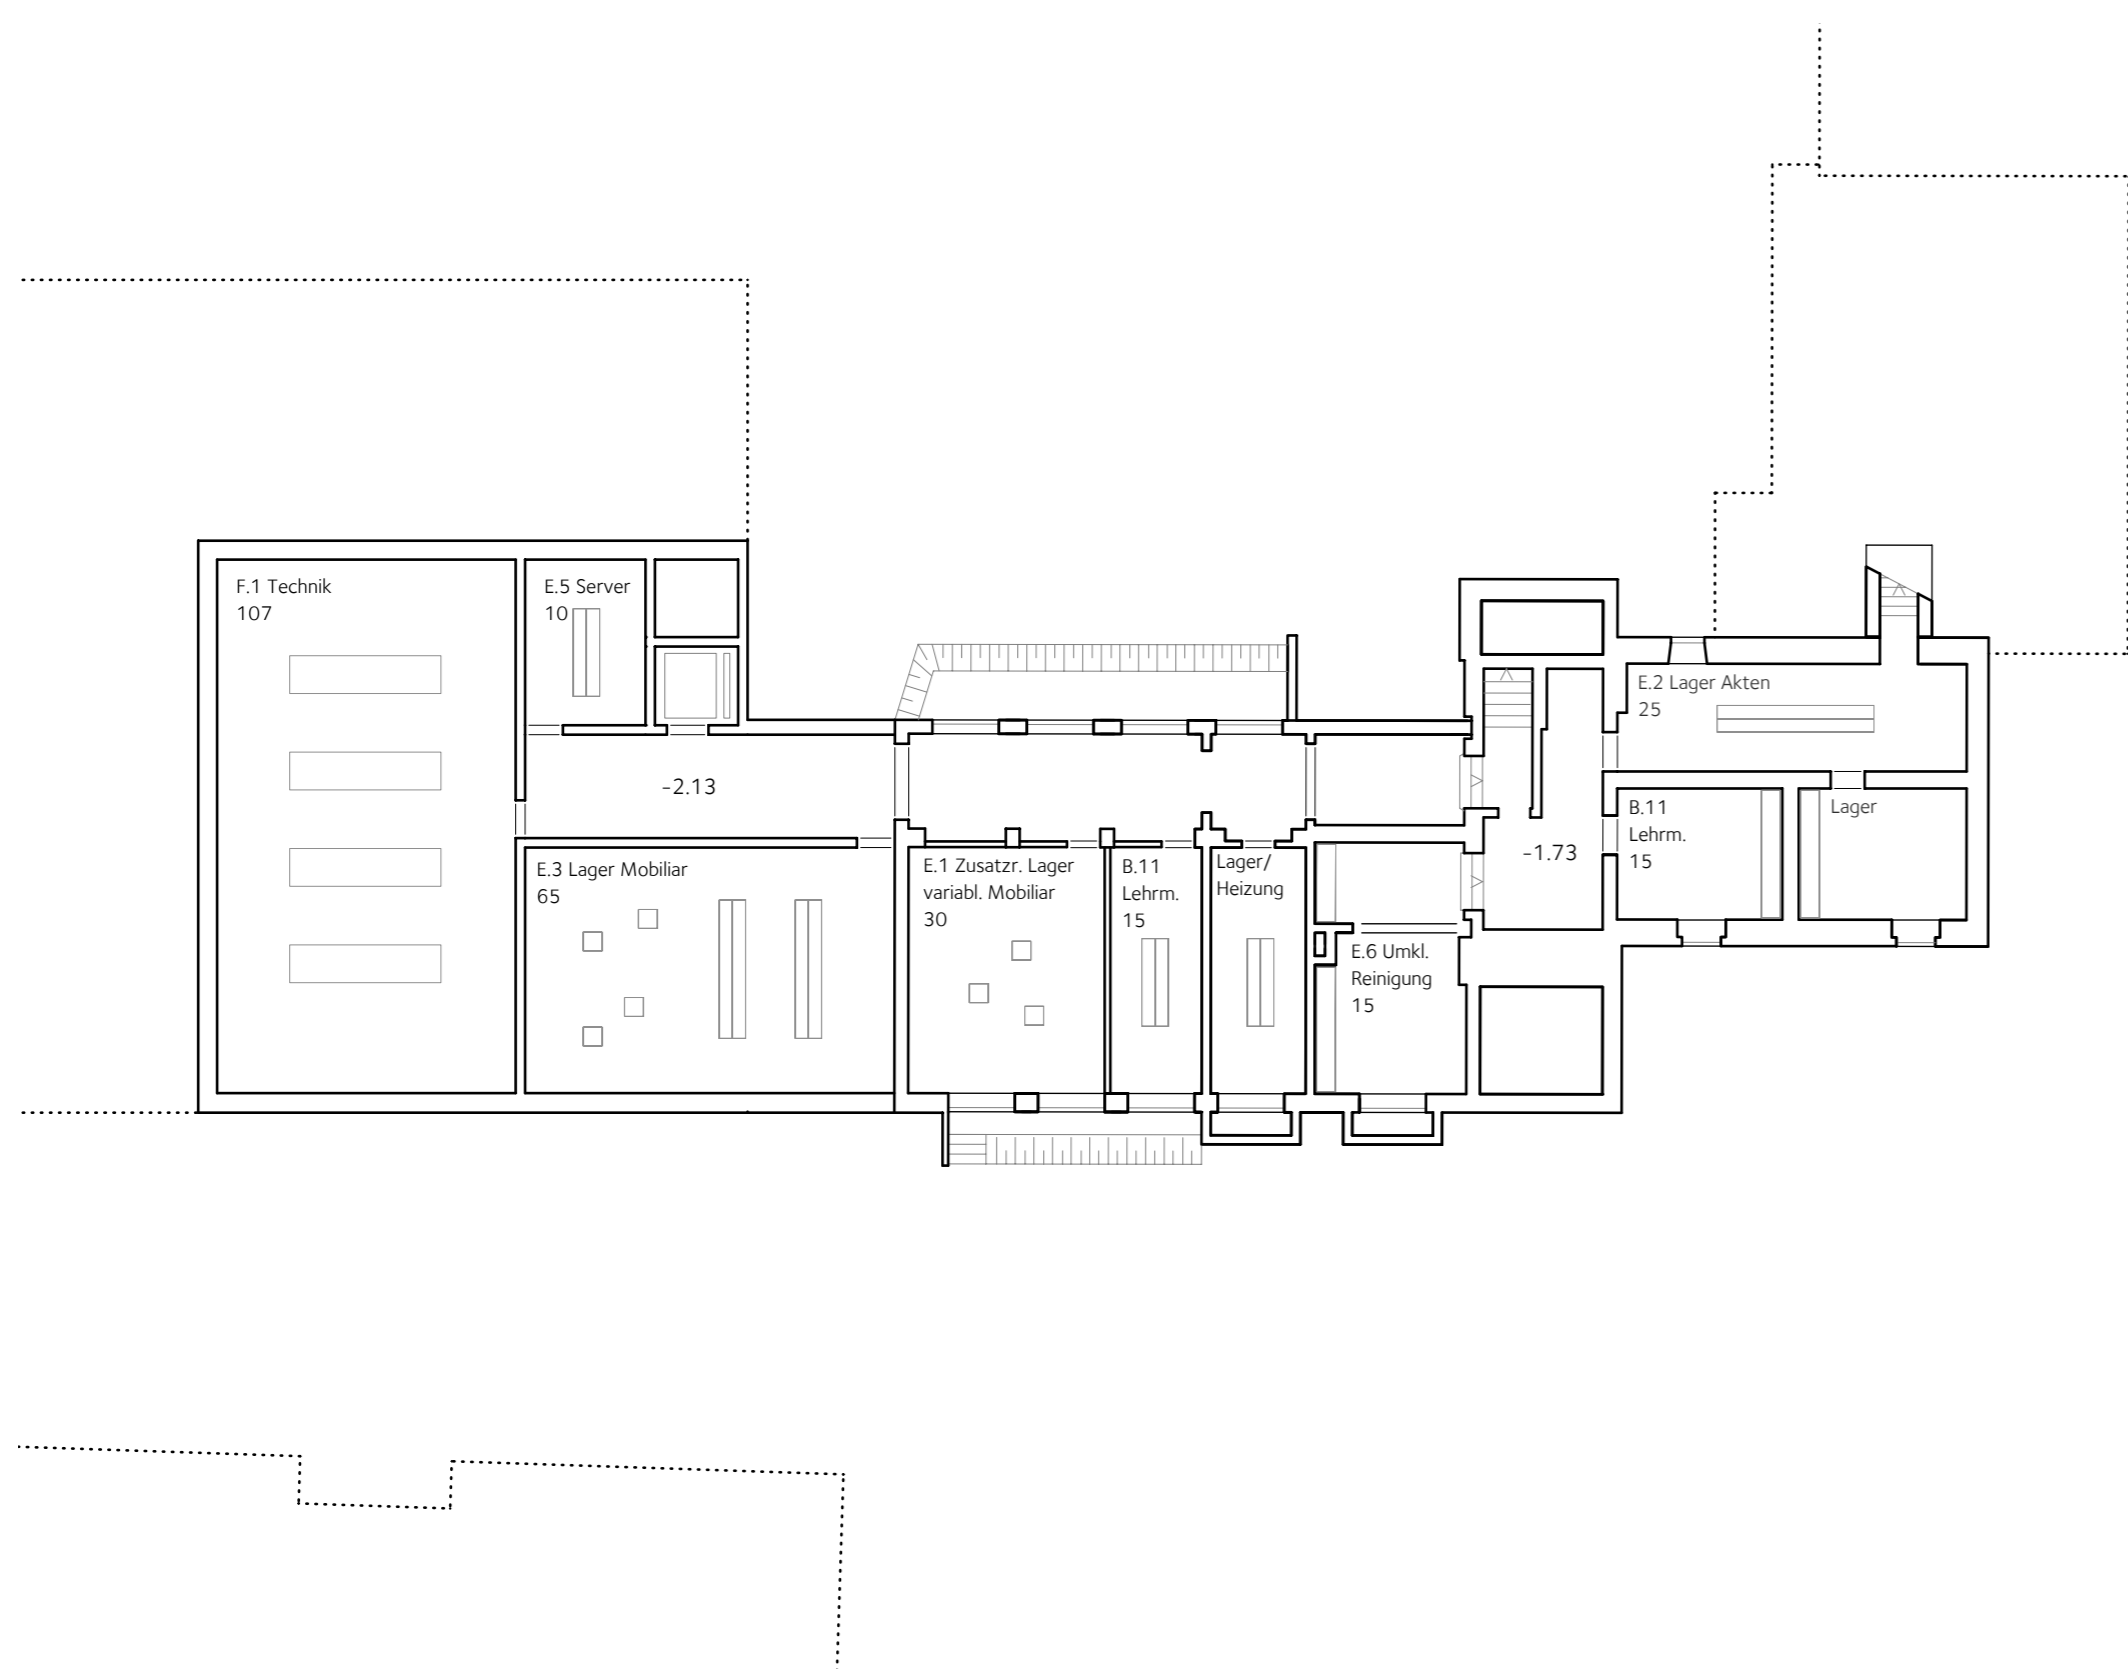


KELLERGESCHOSS M1.200

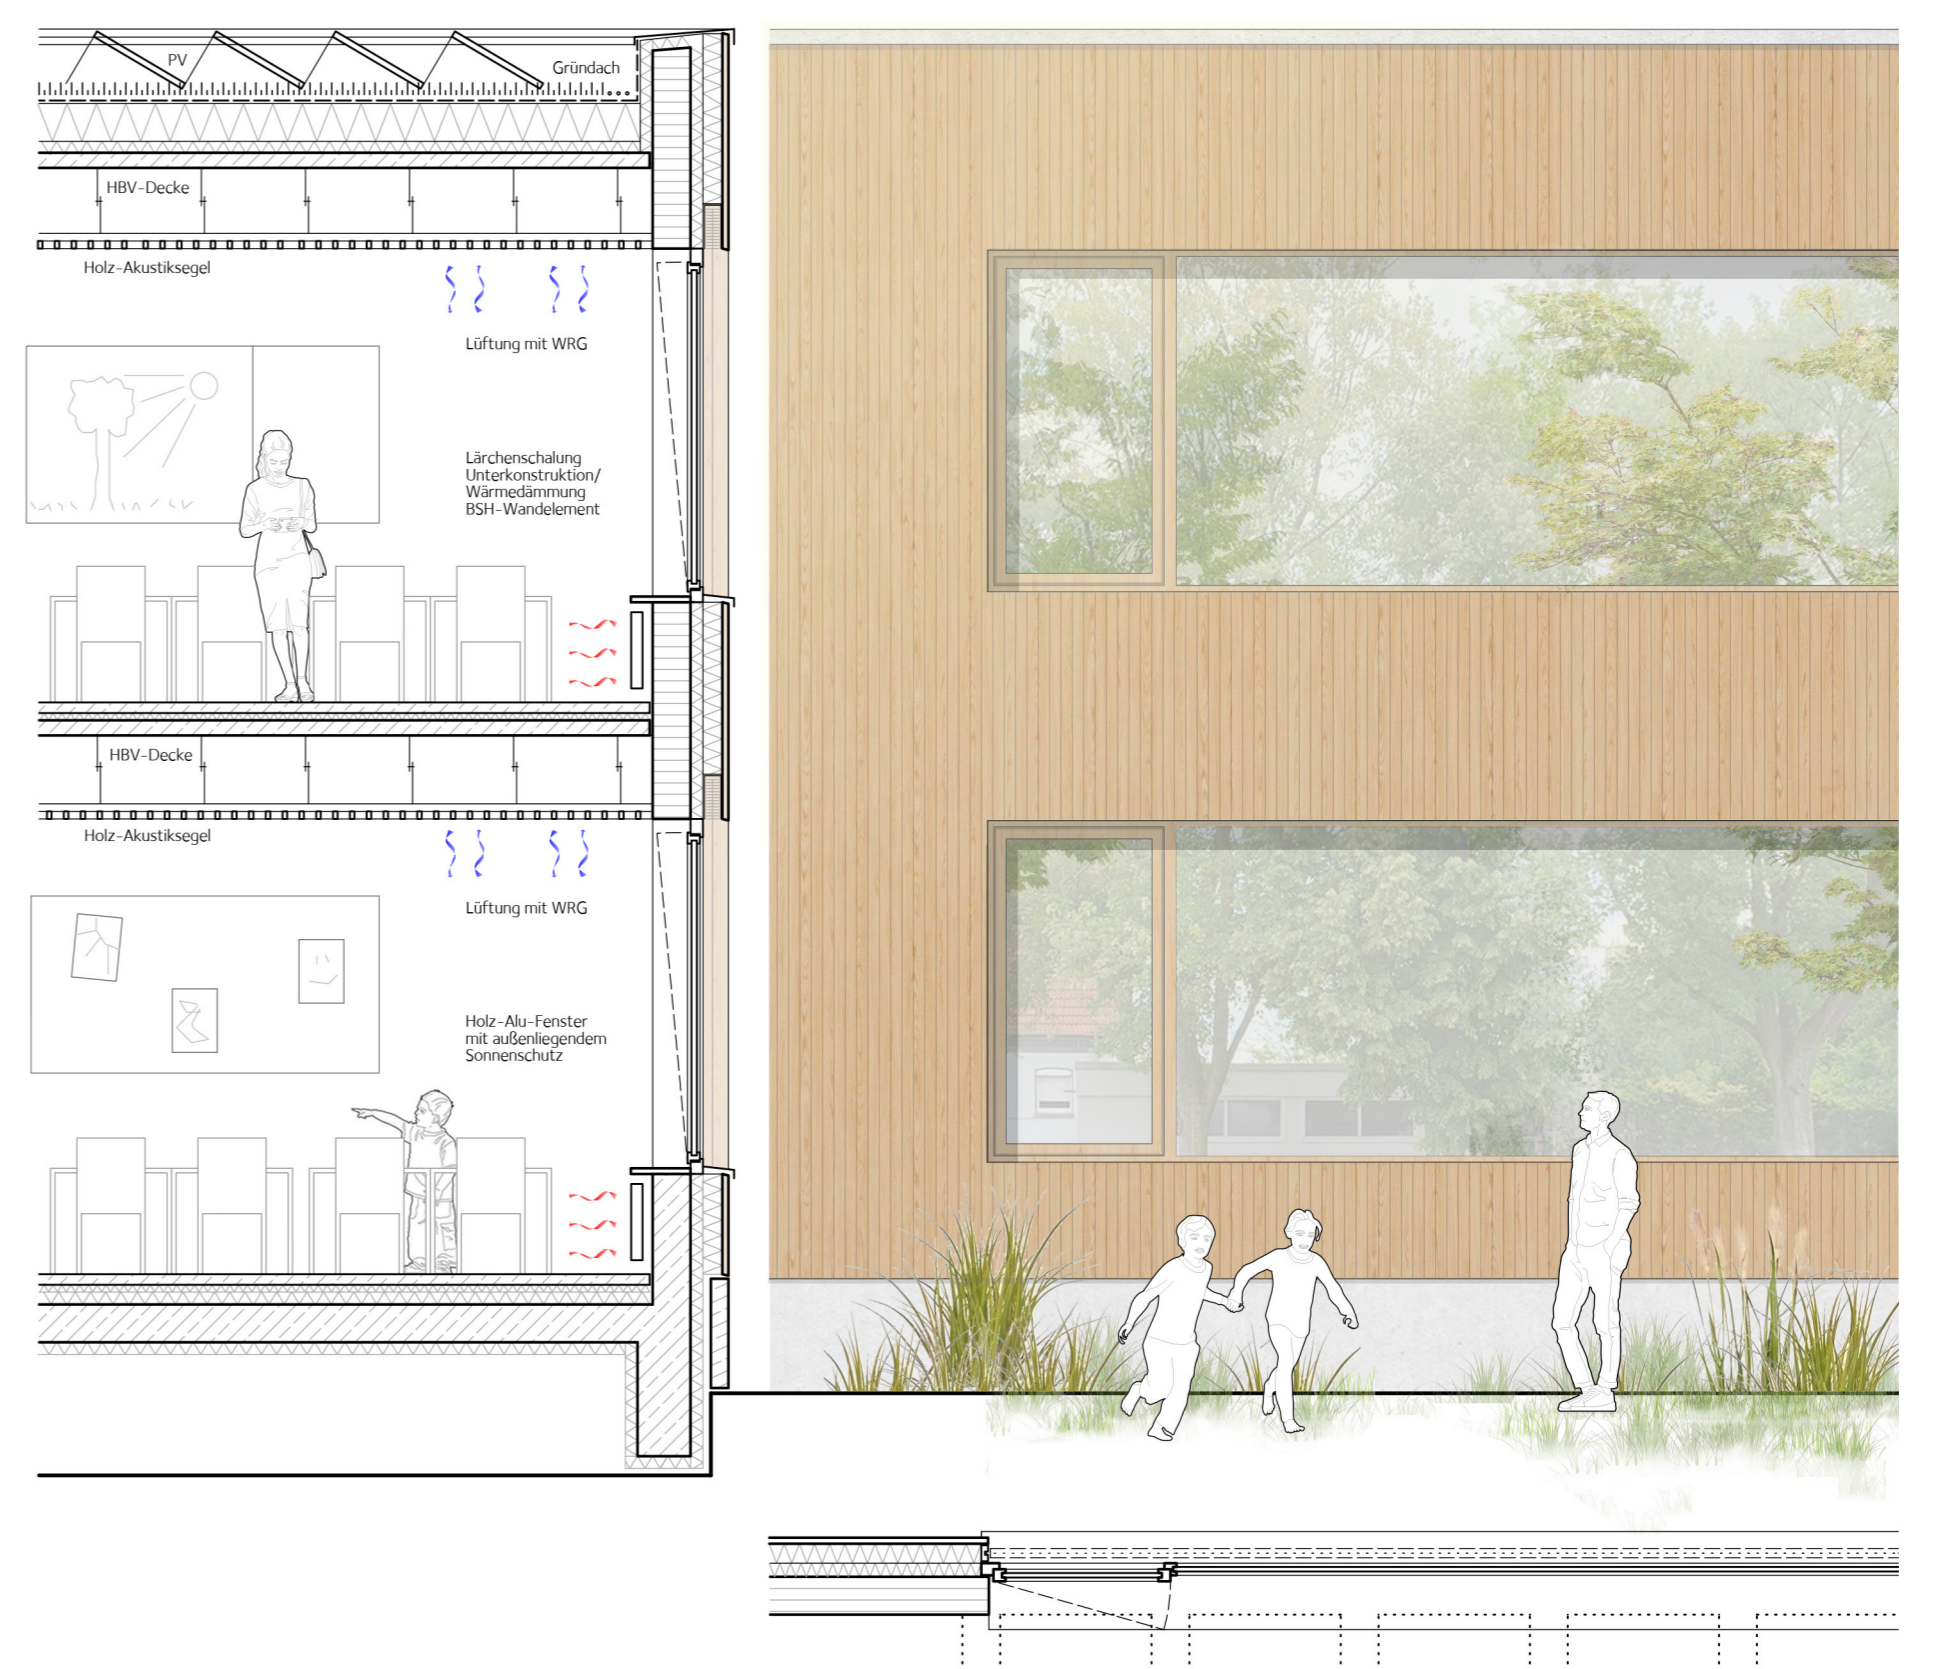

FASSADENSCHNITT M1.50

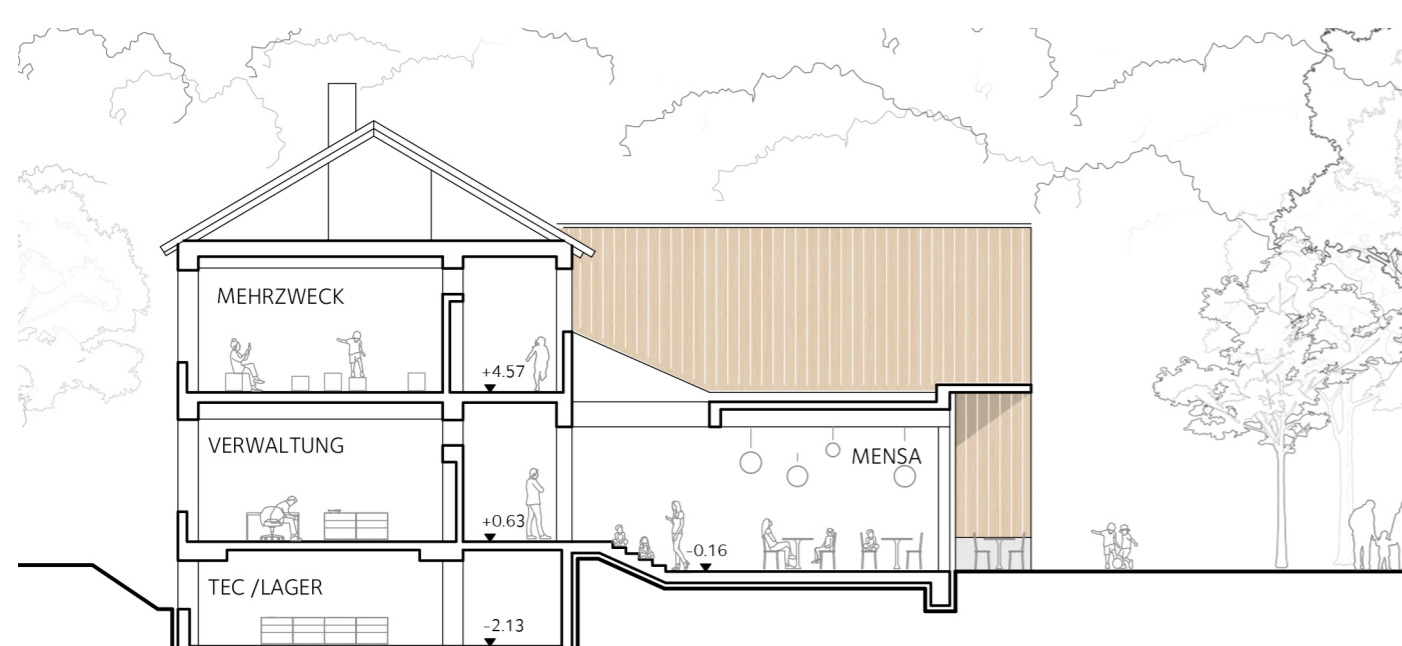

SCHNITT-ANSICHT M1.200

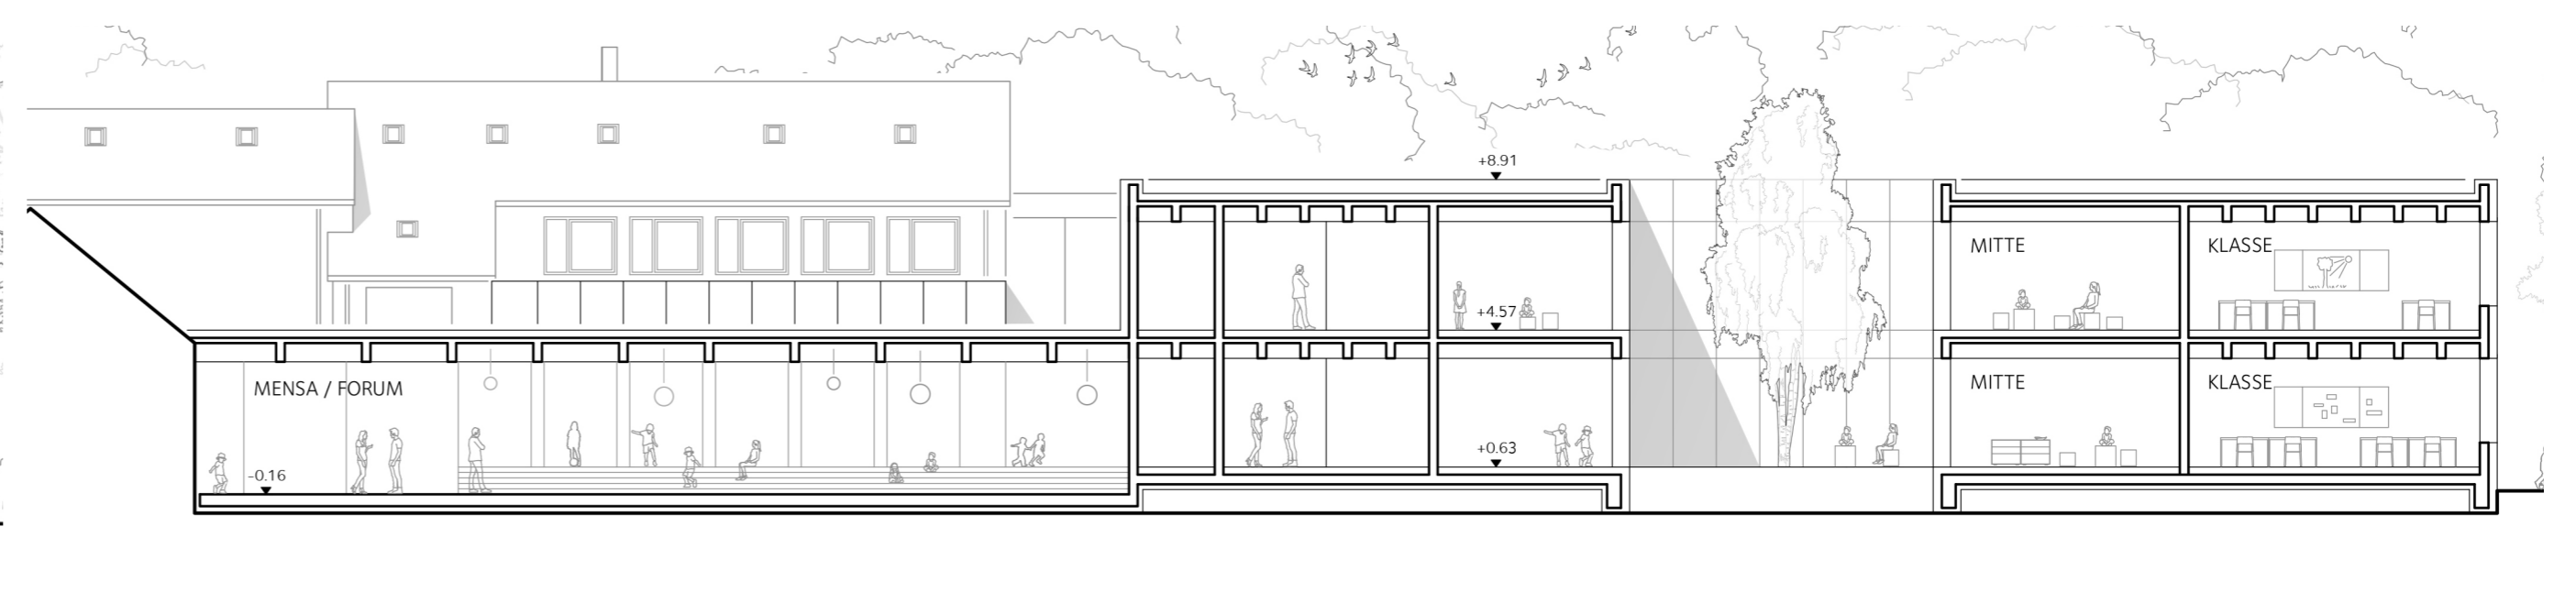

SCHNITT M1.200