


Anlage Gebietsabgrenzung

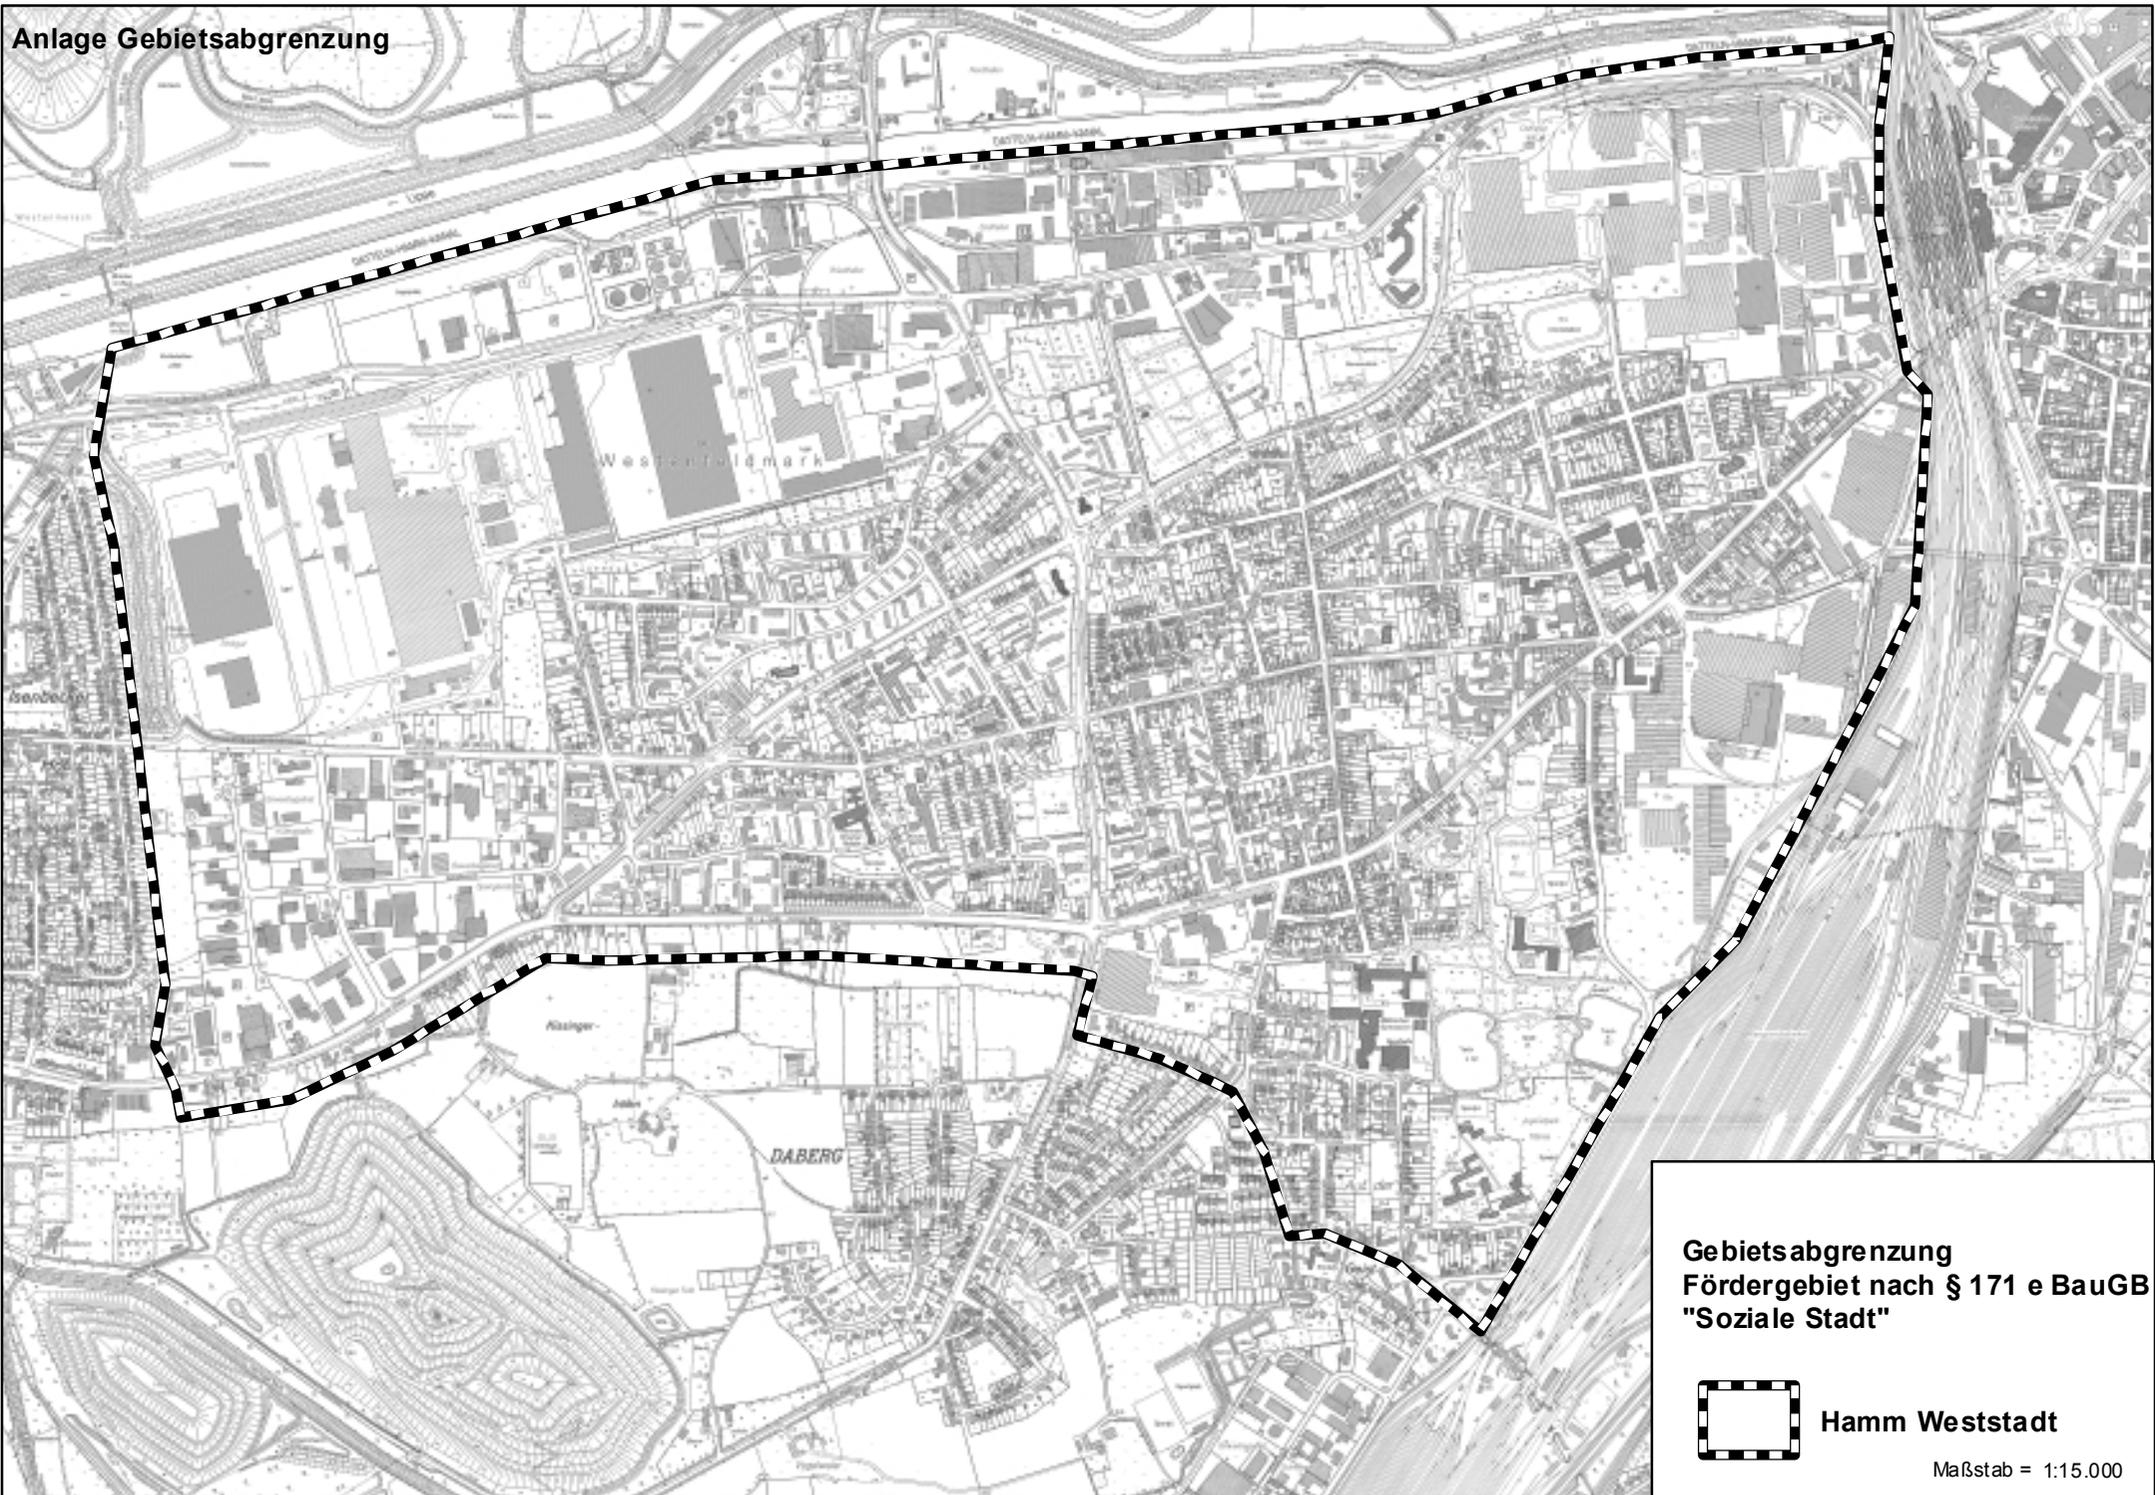

Gebietsabgrenzung  
Fördergebiet nach § 171 e BauGB  
"Soziale Stadt"



Hamm Weststadt

Maßstab = 1:15.000