


Übersichtsplan M.: 1 : 10.000

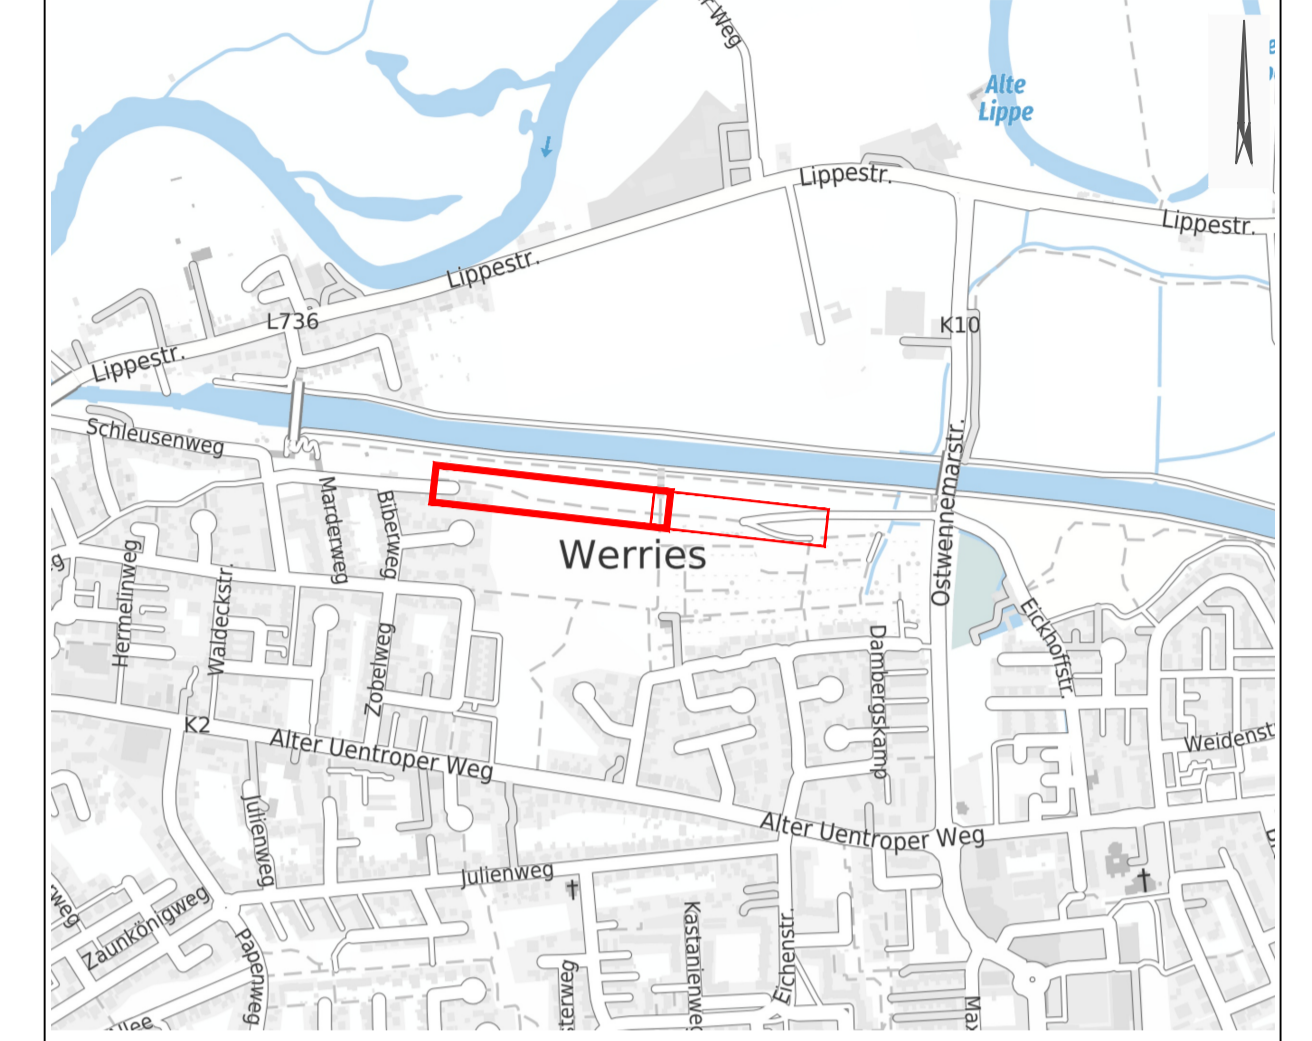

- Legende**
- vorh. Gebäude
 - vorh. Baum
 - vorh. Hecke/Strauchgrenze
 - vorh. Hecke/Strauchgrenze entfällt
 - Geh- u. Radweg
vorh. wassergebundene Decke, asphaltieren, ca. 1.098 m²
 - gepl. Beleuchtung
Luma Micro SR LPH 5,0m
Mast anthrazit
 - gepl. Beleuchtung
Bestehender Ausbauplan S (02/25)
Geh- u. Radweg Biberweg
 - Ausbaugrenze
 - gepl. Abtrag, 2cm
Neueinsaat Rasen, ca. 739 lfdm.

S 07 / 25

Stadt Hamm Tiefbau- und Grünflächenamt	Blatt-Nr.: 1 (2)		
	bearbeitet	Datum	Zeichen
	gezeichnet	29.04.2026	Br
	überprüft	04./06.05.2026	S.Mi / Ma
Ausbauplan Biberweg Geh- und Radweg "Hammerkamp"		Maßstab 1 : 250	
Hamm, den 11.05.2026 Der Oberbürgermeister In Vertretung gez. Andreas Mentz Stadtbaurat		Aufgestellt gez. Gawin Hamm, den 11.05.2026	