


Übersichtsplan M.: 1 : 10.000

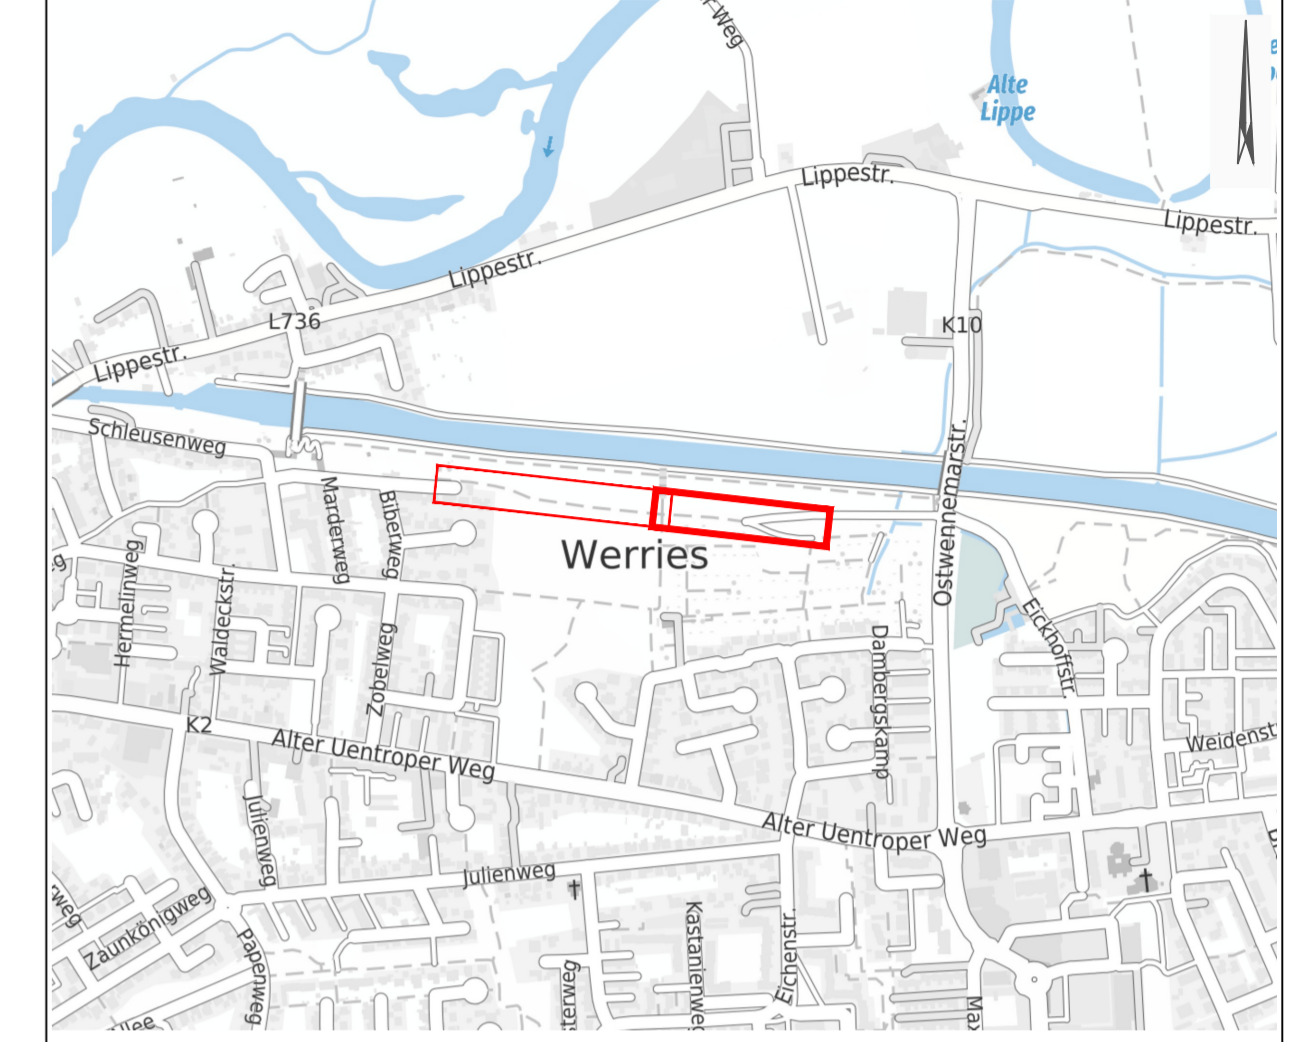

- Legende**
- vorh. Gebäude
 - vorh. Baum
 - Baumbestand
 - vorh. Hecke/Strauchgrenze
 - vorh. Hecke/Strauchgrenze entfällt
 - Geh- u. Radweg
vorh. wassergebundene Decke,
asphaltieren, ca. 1.098 m²
 - gepl. Geh- u. Radweg
Asphalt, ca. 266 m²
 - gepl. Auftrag
ca. 94 lfdm.
 - gepl. Abtrag, 2cm
Neuensaat Rasen, ca. 739 lfdm.
 - gepl. Beleuchtung
Luma Micro SR LPH 5,0m
Mast anthrazit
 - gepl. Basamentbahn
 - Ausbaugrenze

S 07/25

Stadt Hamm Tiefbau- und Grünflächenamt	Blatt-Nr.: 2 (2)	
	Datum	Zeichen
	bearbeitet 29.04.2026	Kie
Ausbauplan Biberweg Geh- und Radweg "Hammerkamp"	gezeichnet	Br
	überprüft	04./06.05.2026 S.Mi / Ma
Hamm, den 11.05.2026 Der Oberbürgermeister in Vertretung gez. Andreas Mentz Stadtbaurat	Maßstab 1 : 250	
	Aufgestellt gez. Gawin	
	Hamm, den 11.05.2026	