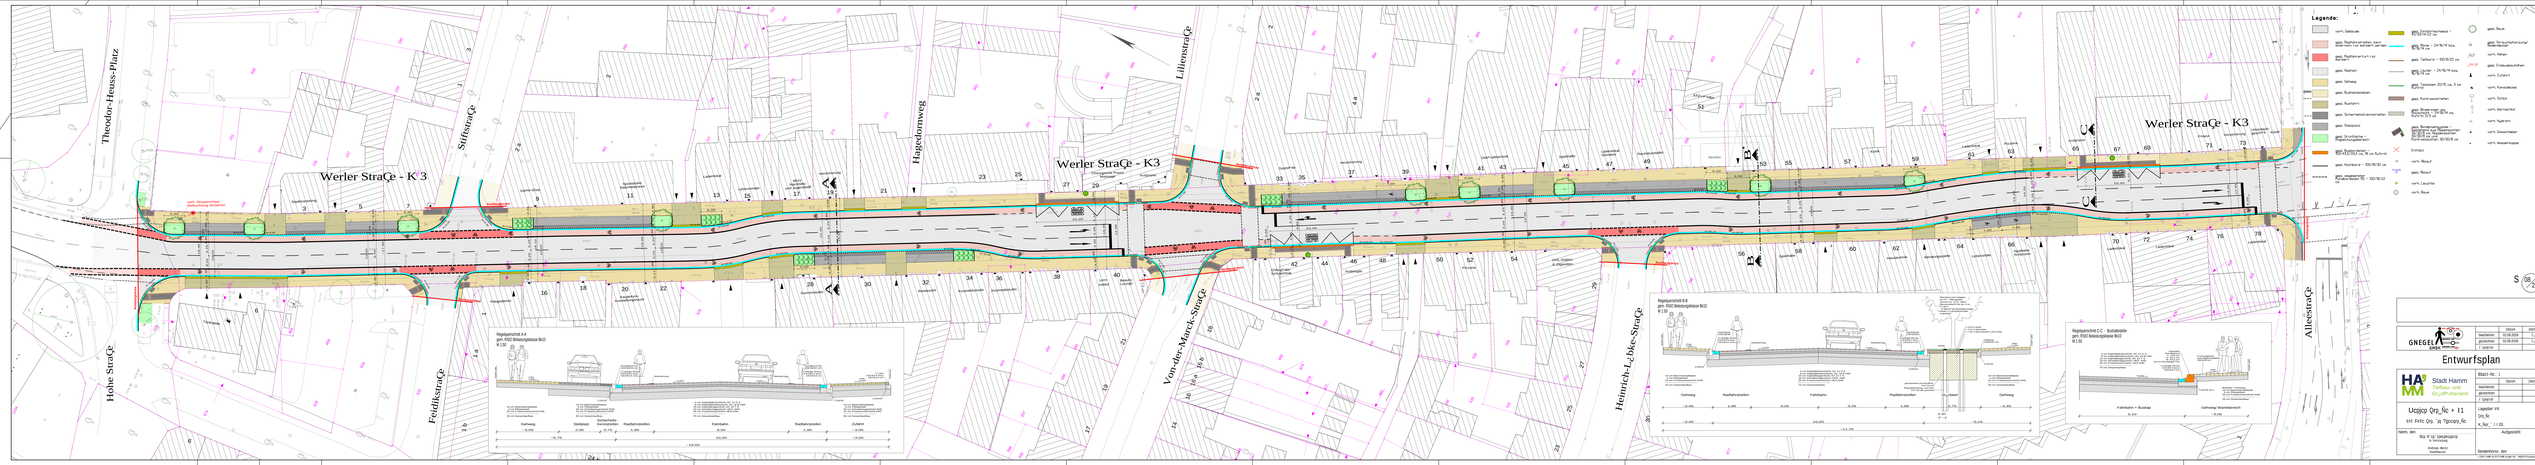

Werler StraÇe - K 3
Werler StraÇe - K3
Werler StraÇe - K3
Theodor-Heuss-Platz
StiftstraÇe
Hagedornweg
LilienstraÇe
Hohe StraÇe
FeidikstraÇe
Von-der-Marck-StraÇe
Heinrich-L¿bke-StraÇe
AlleestraÇe
Ausbaugrenze
vorh. Abspannmast
Beleuchtung versetzen
Stadtmarketing
Game-Shop
Sportstudio
Naturheilpraxis
Ladenlokal
Lebensmittel
IBUV
Nachhilfe- und Jugendtreff
Versicherung
Chirurgische Praxis
Massage
Arztpraxis
Gaststª tte
Versicherung
Gebª udetechnik
Spielhalle
Ladenlokal
Storebox
Raumausstatter
Neubau
KFZ-Hª ndler
Kiosk
Ladenlokal
Pizzeria
Arztpraxis
Friseur
Versicherung
Uhrenfach-geschª ft
Kiosk
Tankstelle
Pflegedienst
Kayak4you
Ausstellungsraum
Sonnenstudio
Restaurant
Kosmetikstudio
Kosmetikstudio
Lern-institut
Beauty-Lounge
Orthopª die-Schutechnik
Podologie
Pizzeria
DHL-Station
E-Zigaretten
Spielhalle
Haustechnik
Beratungsstelle
Lebenshilfe
Apotheke
Arztpraxis
Ladenlokal
Ladenlokal
Ladenlokal
BUS
Regelquerschnitt A-A
gem. RStO Belastungsklasse Bk10
M 1:50
Gehweg
Stellplatz
Sicherheits-trennstreifen
Radfahrstreifen
Fahrbahn
Radfahrstreifen
Zufahrt
~3,00
2,00
0,75
1,85
6,50
1,85
~3,00
~5,75
10,20
~3,00
~19,00
10 cm Betonsteinpflaster
4 cm Pflasterbett
20 cm Frostschutzschicht 0/45
34 cm Gesamtaufbau
10 cm Betonsteinpflaster
4 cm Pflasterbett
20 cm Schottertragschicht 0/45
31 cm Frostschutzschicht 0/45
65 cm Gesamtaufbau
4 cm Asphaltdeckschicht, AC 11 D S
8 cm Asphaltbinderschicht, AC 16 B HSF
10 cm Asphalttragschicht, AC 22 T S
19 cm Schottertragschicht, HKS 0/45
34 cm Frostschutzschicht, HKS 0/45
75 cm Gesamtaufbau
Rundbord R2 100/18/22 cm
2-reihige Rinne 24/16/14 bzw. 16/16/14 cm
Markierung
Lª ufer 24/16/14 bzw. 16/16/14 cm
C20/25
Regelquerschnitt B-B
gem. RStO Belastungsklasse Bk10
M 1:50
Gehweg
Radfahrstreifen
Fahrbahn
Radfahrstreifen
Gr¿nbeet
Gehweg
~2,40
1,85
3,25
3,25
1,85
2,75
~2,40
0,30
~2,40
10,20
~5,15
~17,75
Hochbord 100/18/30
Tiefbord 100/8/20 cm
Pflanzbeet nach Vorgaben des FLL - Pflanzgruben-volumen min. 12 m³, offene Baumscheibenfl¤ che min. 6 m², t=1,50 m - im Bereich der Baumpflanzungen werden 4 L¿ftungsbohrungen vorgesehen
t = 0,05 m Mulch
t = 0,15 m Oberboden
t = 1,30 m Baumsubstrat 1 (0/11-0/32)
Deckel
geschlossenes Kunststoffrohr, PVC DN 150
Ringspaltverf¿llung, Lava 8/16, PVC DN 300, geschlitzt
Regelquerschnitt C-C - Bushaltestelle
gem. RStO Belastungsklasse Bk10
M 1:50
Kasseler Sonderbord L: 100 cm H: 33,4 cm B: 43,5 cm 18 cm Einstiegsh¿ he
F¿hrungslinie aus Rippenplatten 30/30/8 cm
C20/25 XF1
Bushalt + Gehweg
10 cm Betonsteinpflaster
4 cm Pflasterbett
20 cm Schottertragschicht 0/45
34 cm Gesamtaufbau
Fahrbahn + Buskap
Gehweg/ Wartebereich
5,10
~3,05

Legende:

- ▨ vorh. Gebäude
- gepl. Radfahrstreifen, kann alternativ rot markiert werden
- 🟥 gepl. Radfahrerfurt rot markiert
- gepl. Asphalt
- gepl. Gehweg
- gepl. Bushaltestellen
- gepl. Ausfahrt
- gepl. Sicherheitstrennstreifen
- gepl. Stellplatz
- 🟩 gepl. Grünfläche – Angleichungsbereich
- gepl. Busbordstein – 100/43,5/33,4 cm, 18 cm Auftritt
- gepl. Hochbord – 100/18/30 cm
- gepl. abgesenkter Rundbordstein R2 – 100/18/22 cm
- gepl. Einfahrtschwelle – 45/33/14/22 cm
- gepl. Rinne – 24/16/14 bzw. 16/16/14 cm
- gepl. Tiefbord – 100/8/20 cm
- gepl. Läufer – 24/16/14 bzw. 16/16/14 cm
- gepl. Taststein 20/15 cm, 3 cm Auftritt
- gepl. Kontraststreifen
- gepl. Binderstein als Rollschicht – 24/16/14 cm, Auftritt 0/3 cm
- gepl. Blindenleitsystem – bestehend aus Rippenplatten 30/30/8 cm, Noppenplatten 30/30/8 cm und Kontrastplatten 30/30/8 cm
- ✕ Entfällt
- vorh. Ablauf
- E=144,06 gepl. Ablauf
- vorh. Leuchte
- vorh. Baum
- gepl. Baum
- gepl. Strauchpflanzung/ Bodendecker
- 56,31 vorh. Höhen
- 56,32 gepl. Endausbauhöhen
- ▲ vorh. Zufahrt
- vorh. Kanaldeckel
- vorh. Schild
- vorh. Warnschild
- vorh. Hydrant
- vorh. Gasschieber
- vorh. Wasserkappe

S 08/26

GNEGEL GMBH

	Datum	Zeichen
bearbeitet	02.09.2026	C.J.
gezeichnet	02.09.2026	C.J.
í`cpnpídr		

Entwurfsplan

Stadt Hamm
Tiefbau- und
Gr¿nflª chenamt

Blatt-Nr.: 1

	Datum	Zeichen
bearbeitet		
gezeichnet		
í`cpnpídr		

Ucpjcp Qrp_Ñc + I1

tml Fmfc Qrp, `gq ?jjccqrp_Ñc

Lageplan V4
Qrp_Ñc
K_Ñqr_` / 8 03.

Hamm, den ....
Bcp M`cp`ípecpkcgqrcp
In Vertretung

Andreas Mentz
Stadtbaurat

Aufgestellt

Sendenhorst, den ....

L:\2024\24084\03 GVP\24084 aktueller Plan – 4653.GVP; Druckdatum: 14.09.2026