


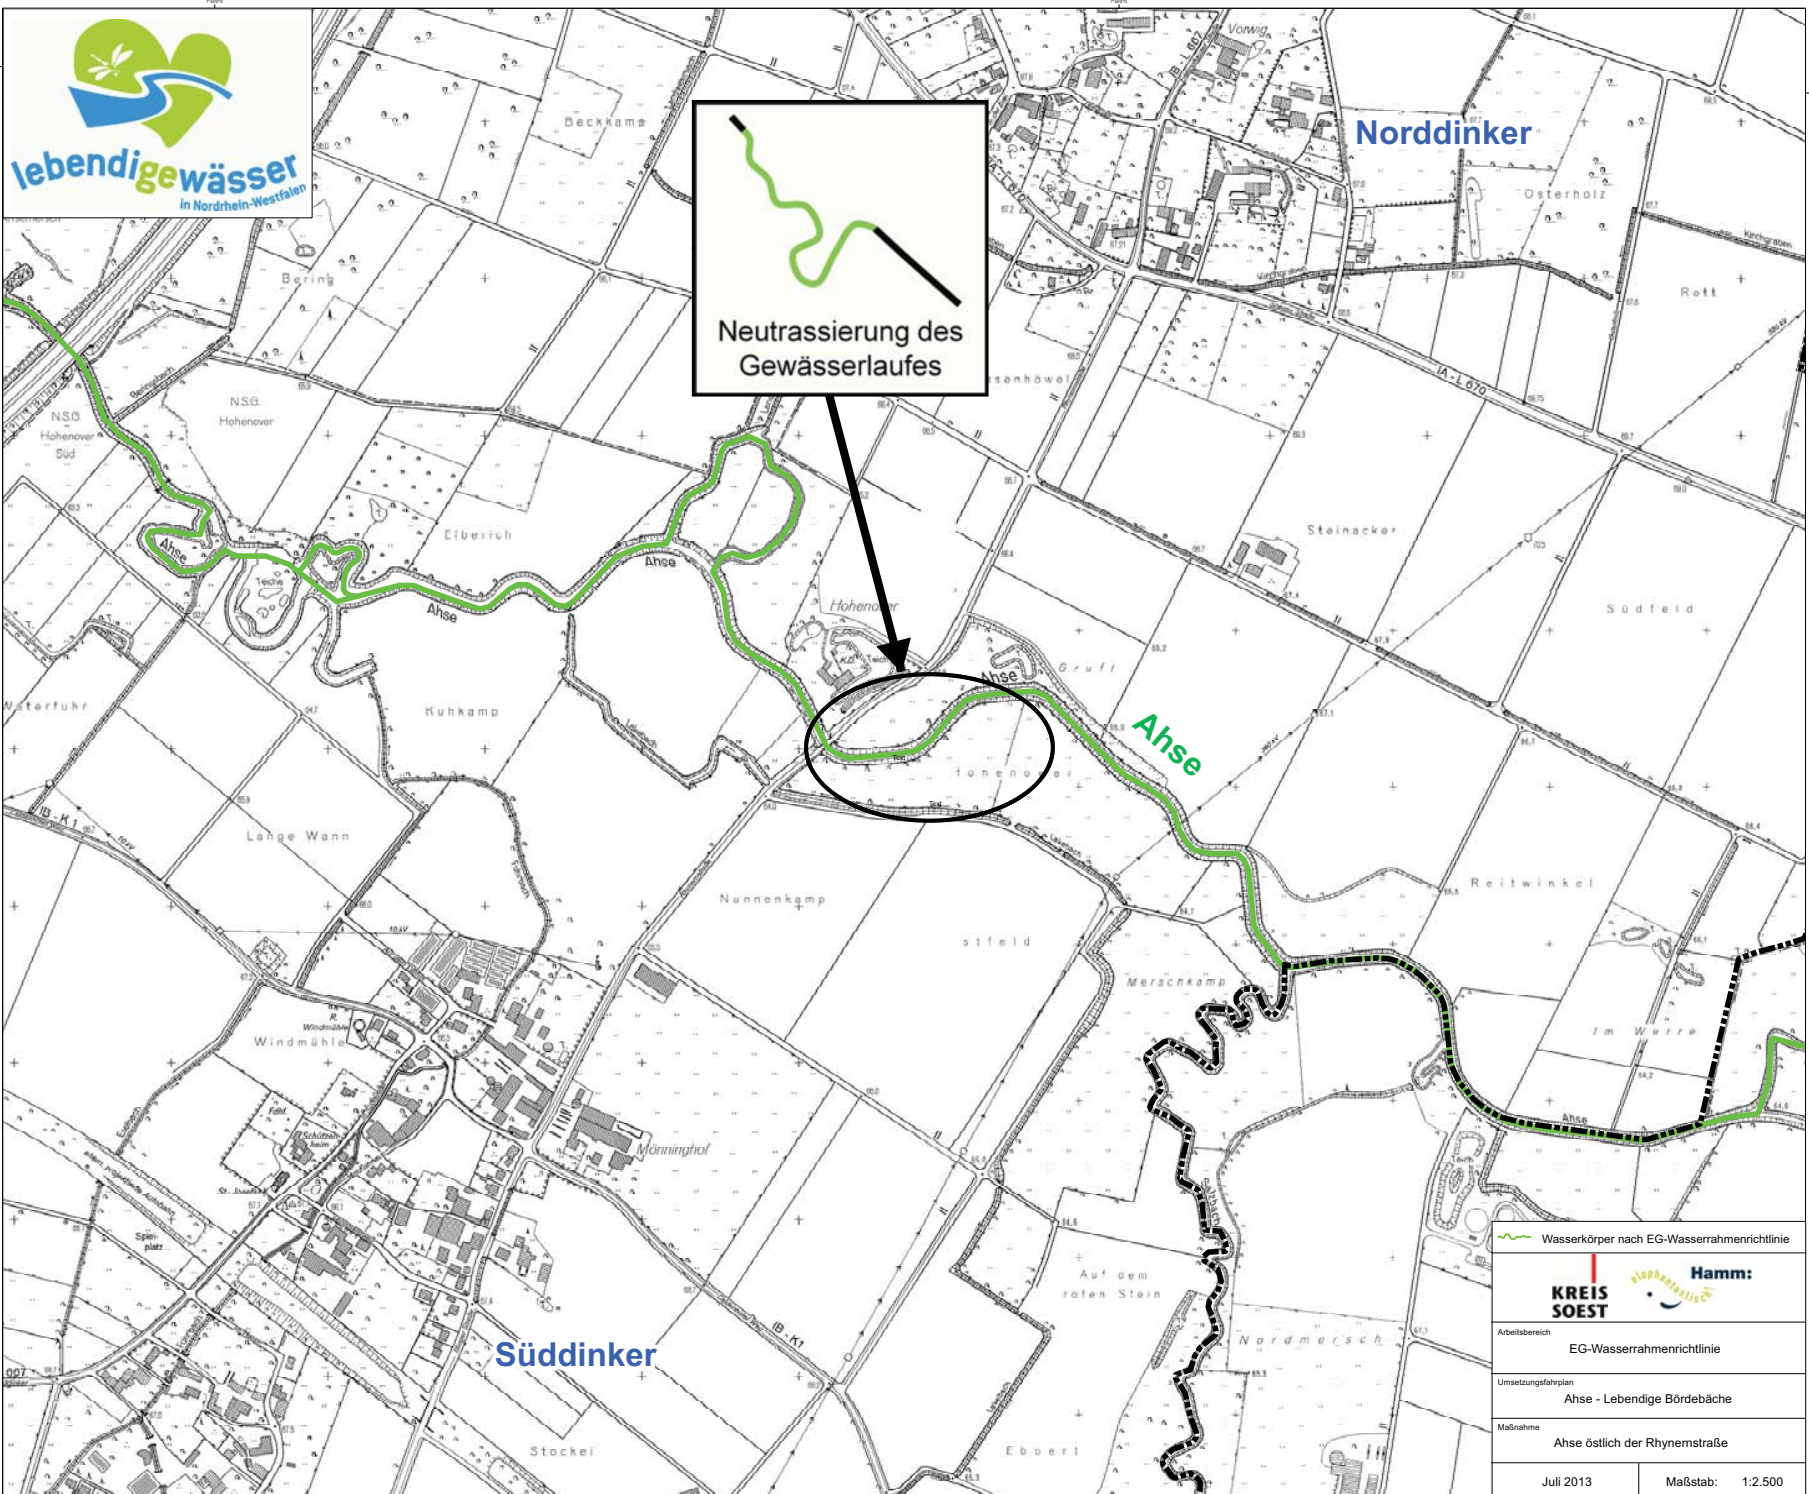

Neutrassierung des
Gewässerlaufes



	
Arbeitsbereich EG-Wasserrahmenrichtlinie	
Umsetzungsfahrplan Ahse - Lebendige Bördebäche	
Maßnahme Ahse östlich der Rhyemstraße	
Juli 2013	Maßstab: 1:2.500