


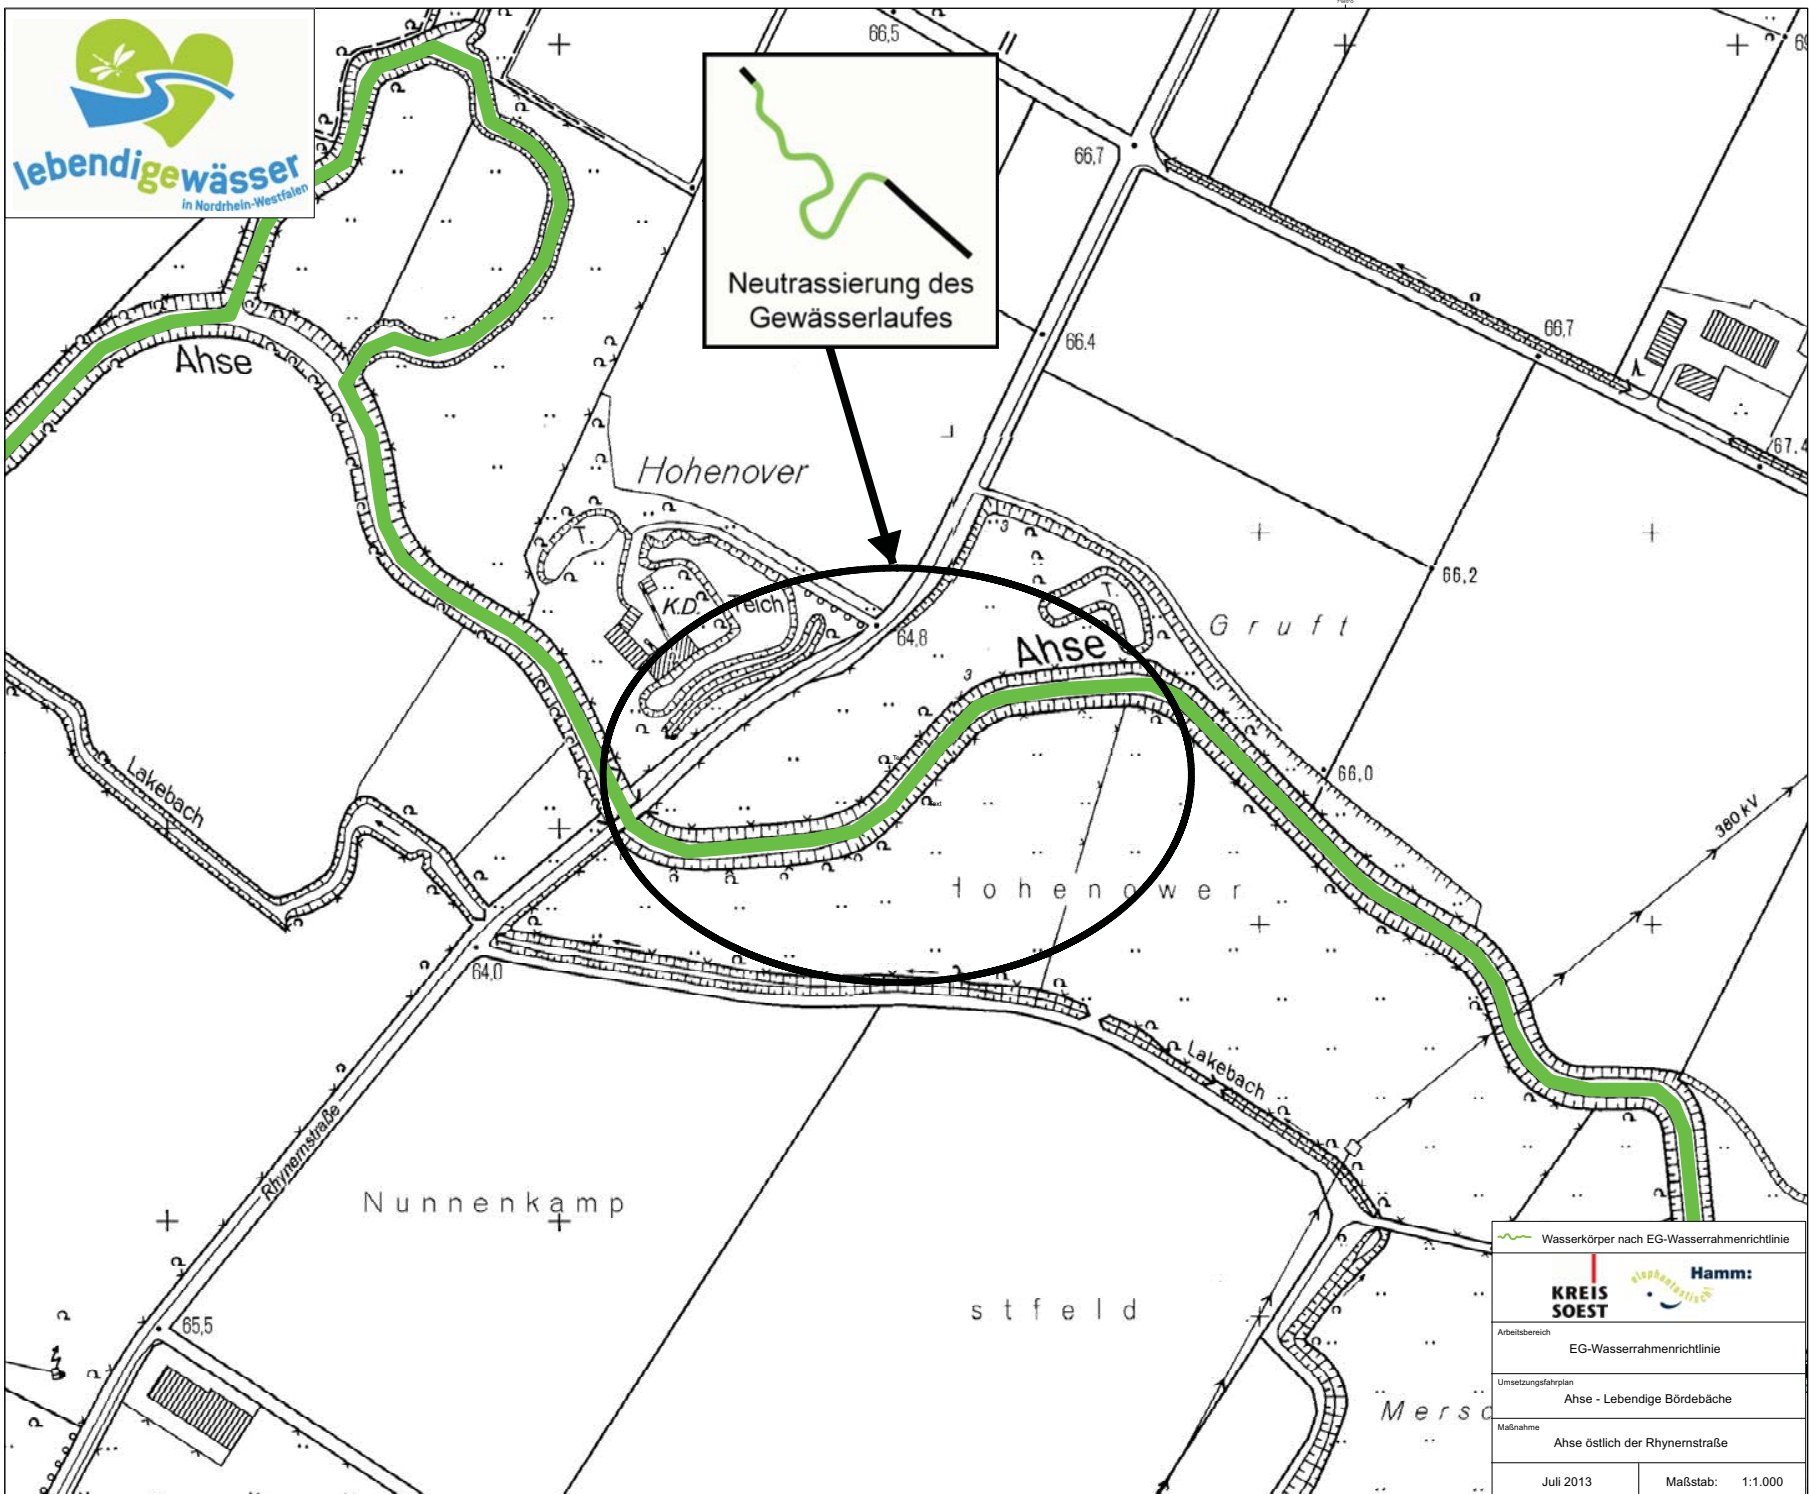

Neutrassierung des Gewässerlaufes



	
Wasserkörper nach EG-Wasserrahmenrichtlinie	
Arbeitsbereich EG-Wasserrahmenrichtlinie	
Umsetzungsfahrplan Ahse - Lebendige Bördebäche	
Maßnahme Ahse östlich der Rhyemstraße	
Juli 2013	Maßstab: 1:1.000