


Landschaftsplan West (Original, Festsetzungskarte)

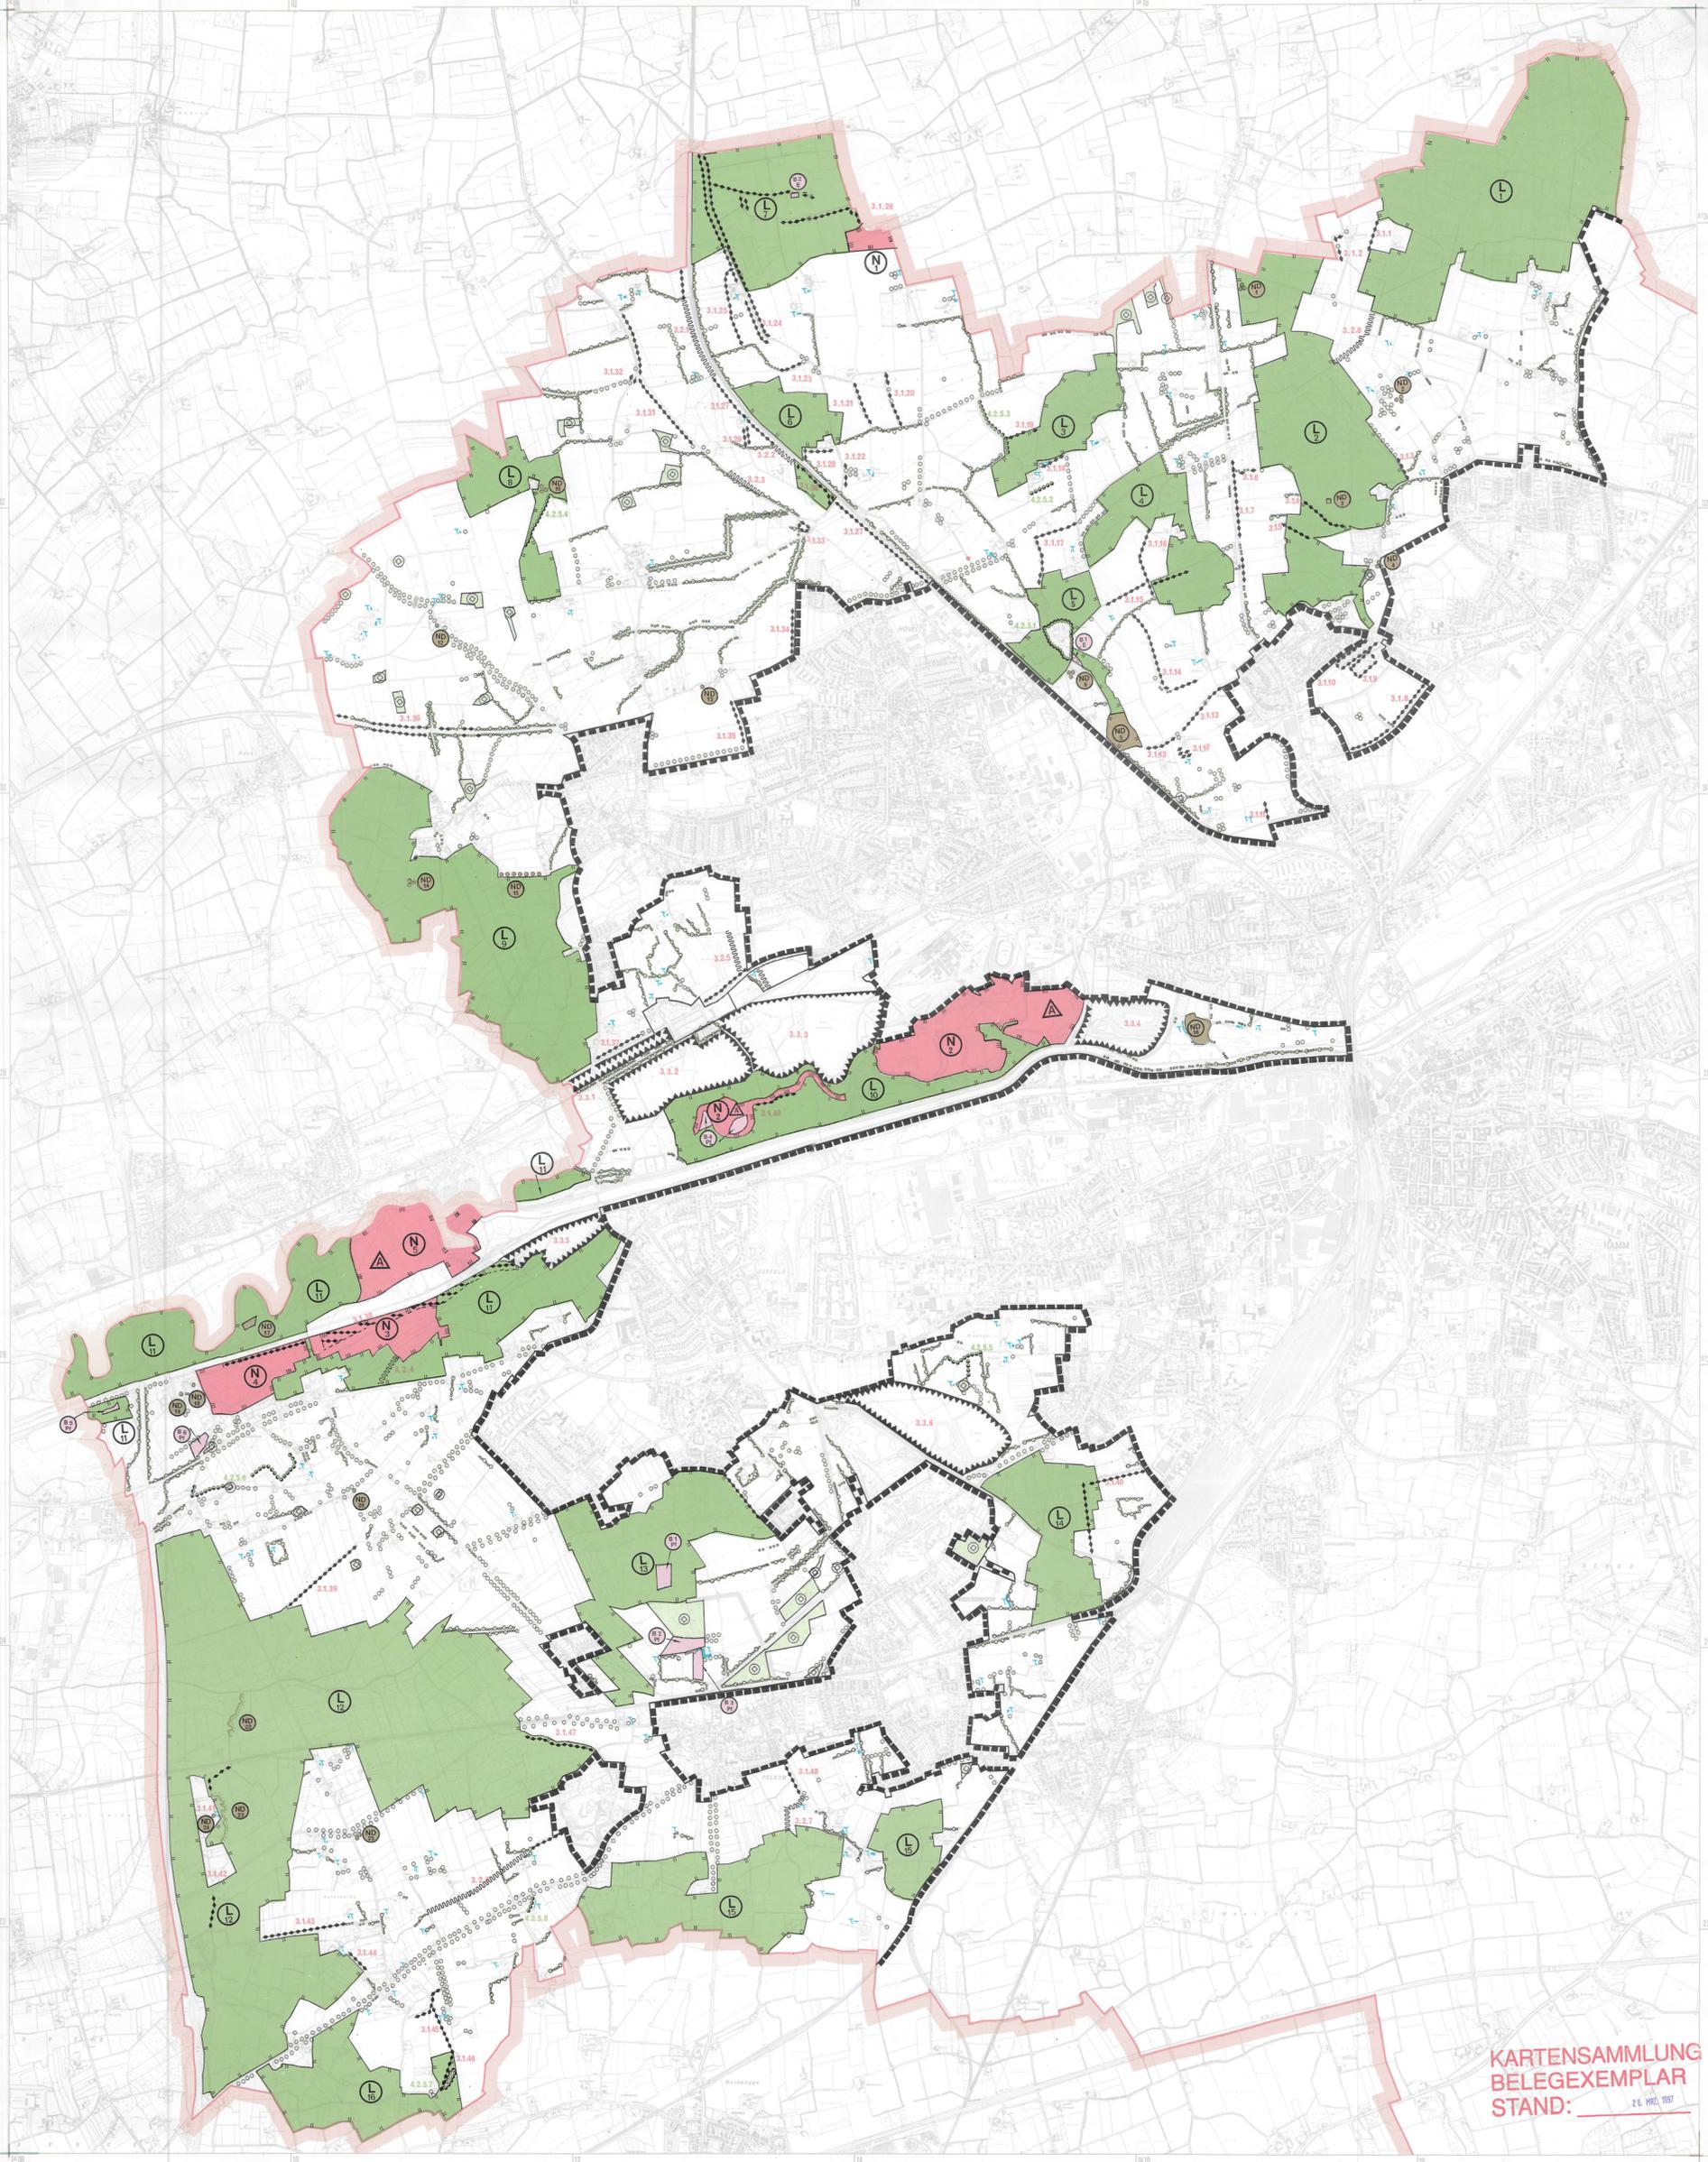

**KARTENSAMMLUNG
BELEGEXEMPLAR
STAND:** 2.6.1987

Landschaftsplan Hamm-West

FESTSETZUNGSKARTE

1:15 000 (Verkleinert aus der DGK 1:5 000)

Stand:

II. BESONDERS GESCHÜTZTE TEILE VON NATUR UND LANDSCHAFT

(Gemäß § 19 Landschaftsgesetz NW)

- Naturschutzgebiet (Ifd. Nr. 1-5)**
(Gemäß § 20 Landschaftsgesetz NW)
Angebotbeschränkungen
- Landschaftsschutzgebiet (Ifd. Nr. 1-16)**
(Gemäß § 21 Landschaftsgesetz NW)
- Naturdenkmal (Ifd. Nr. 1-25)**
(Gemäß § 22 Landschaftsgesetz NW)
 - Flächenhaftes Naturdenkmal
 - Baumreihe
 - Baumgruppe
 - Einzelbaum
 - Naturnaher Bachlauf
 - Findling

- STADTGRENZE**
- PLANGEBIETSGRENZE**

Geschützter Landschaftsbestandteil

(Gemäß § 23 Landschaftsgesetz NW)

- Wald, Wäldchen
- Gehölzpflanzung
- Baumreihe
- Baumgruppe
- Einzelbaum
- Geschlossener Gehölzstreifen (z. T. mit Einzelbäumen)
- Lückenhafter Gehölzstreifen
- Teich, Kleingewässer
- Einzelfestsetzungen (Ifd. Nr. 1-8)

Der Landschaftsplan Hamm-West besteht aus den Teilen:
Entwicklungskarte, Festsetzungskarte und dem Textteil
»Textliche Darstellungen, Festsetzungen und Erläuterungen«.

III. BESONDERE FESTSETZUNGEN NACH DEN §§ 24 BIS 26 LG NW

Zweckbestimmung für Brachflächen

(Gemäß § 24 Landschaftsgesetz NW)

- Brachfläche mit Zweckbestimmung: Pflege (Ifd. Nr. 1-6)
- Brachfläche mit Zweckbestimmung: Natürliche Entwicklung (Ifd. Nr. 1-2)
- Brachfläche mit Zweckbestimmung: Bewirtschaftung (Ifd. Nr.)

Besondere Festsetzungen für die forstliche Nutzung

(Gemäß § 25 Landschaftsgesetz NW)

- Wiederaufforstung mit bestimmten Baumarten

Entwicklungs-, Pflege- und Erschließungsmaßnahmen

(Gemäß § 26 Landschaftsgesetz NW)

- Anlage oder Anpflanzung von Flurgehölzen, Hecken, Bienenweidegehölzen, Schutzpflanzungen, Alleen, Baumgruppen, und Einzelbäumen (Ifd. Nr. 1-49)
- Renaturierung von Fließgewässern (Ifd. Nr. 1-6)
- Herrichtung geschädigter Landschaftsteile (Ifd. Nr. 1-6)

Für die Erarbeitung des Entwurfes:

Hamm, 10.09.1986
Der Oberstadtdirektor
Im Auftrage
Schmidt-Gothan
Stadtbaurat

Hamm, 21.06.1989
Der Oberstadtdirektor
Im Auftrage
Möller
Ldt. Städt. Baudirektor

Der Rat der Stadt Hamm hat am 12.03.1975 und erneut am 12.11.1986 die Aufstellung des Landschaftsplanes Hamm - West gemäß § 27 Abs. 1 Landschaftsgesetz (LG) NW beschlossen.

Hamm, 13.11.1986
Der Oberstadtdirektor
Im Auftrage
Möller
Städt. Baudirektor

Hamm, 20.07.1988
Der Oberstadtdirektor
Im Auftrage
Möller
Städt. Baudirektor

Der Entwurf des Landschaftsplanes Hamm - West hat nach ortsüblicher Bekanntmachung in der Zeit vom 17.12.1986 bis einschließlich 23.01.1987 und erneut nach ortsüblicher Bekanntmachung vom 16.06.1988 bis einschließlich 18.07.1988 öffentlich ausliegen.

Die fristgemäß vorgebrachten Bedenken und Anregungen hat der Rat der Stadt Hamm geprüft und in der Sitzung am 20.06.1989 abschließend entschieden. Der Rat der Stadt Hamm hat am 20.06.1989 den Landschaftsplan Hamm - West gemäß § 16 Abs. 2 LG NW als Satzung beschlossen.

Hamm, 21.06.1989
Der Oberstadtdirektor
Im Auftrage
Möller
Ldt. Städt. Baudirektor

Der Landschaftsplan Hamm - West ist gemäß § 28 Abs. 1 LG NW mit Verfügung vom 19.9.1987 genehmigt worden.

Arnsberg, Der Regierungpräsident
Im Auftrage
Arnsberg

Die Genehmigung des Landschaftsplanes Hamm - West wurde gemäß § 28 Abs. 2 LG NW am 29.09.1989 ortsüblich bekanntgemacht. Mit der Bekanntmachung tritt der Landschaftsplan Hamm - West in Kraft.

Hamm, 30.09.1989
Der Oberstadtdirektor
Im Auftrage
Möller
Ldt. Städt. Baudirektor