




Anlage 2 zu § 3 Absatz 1 der Stellplatzsatzung der Stadt Hamm

- Reduzierung des Stellplatzbedarfes -

Hamm:

Stand: Januar 2020

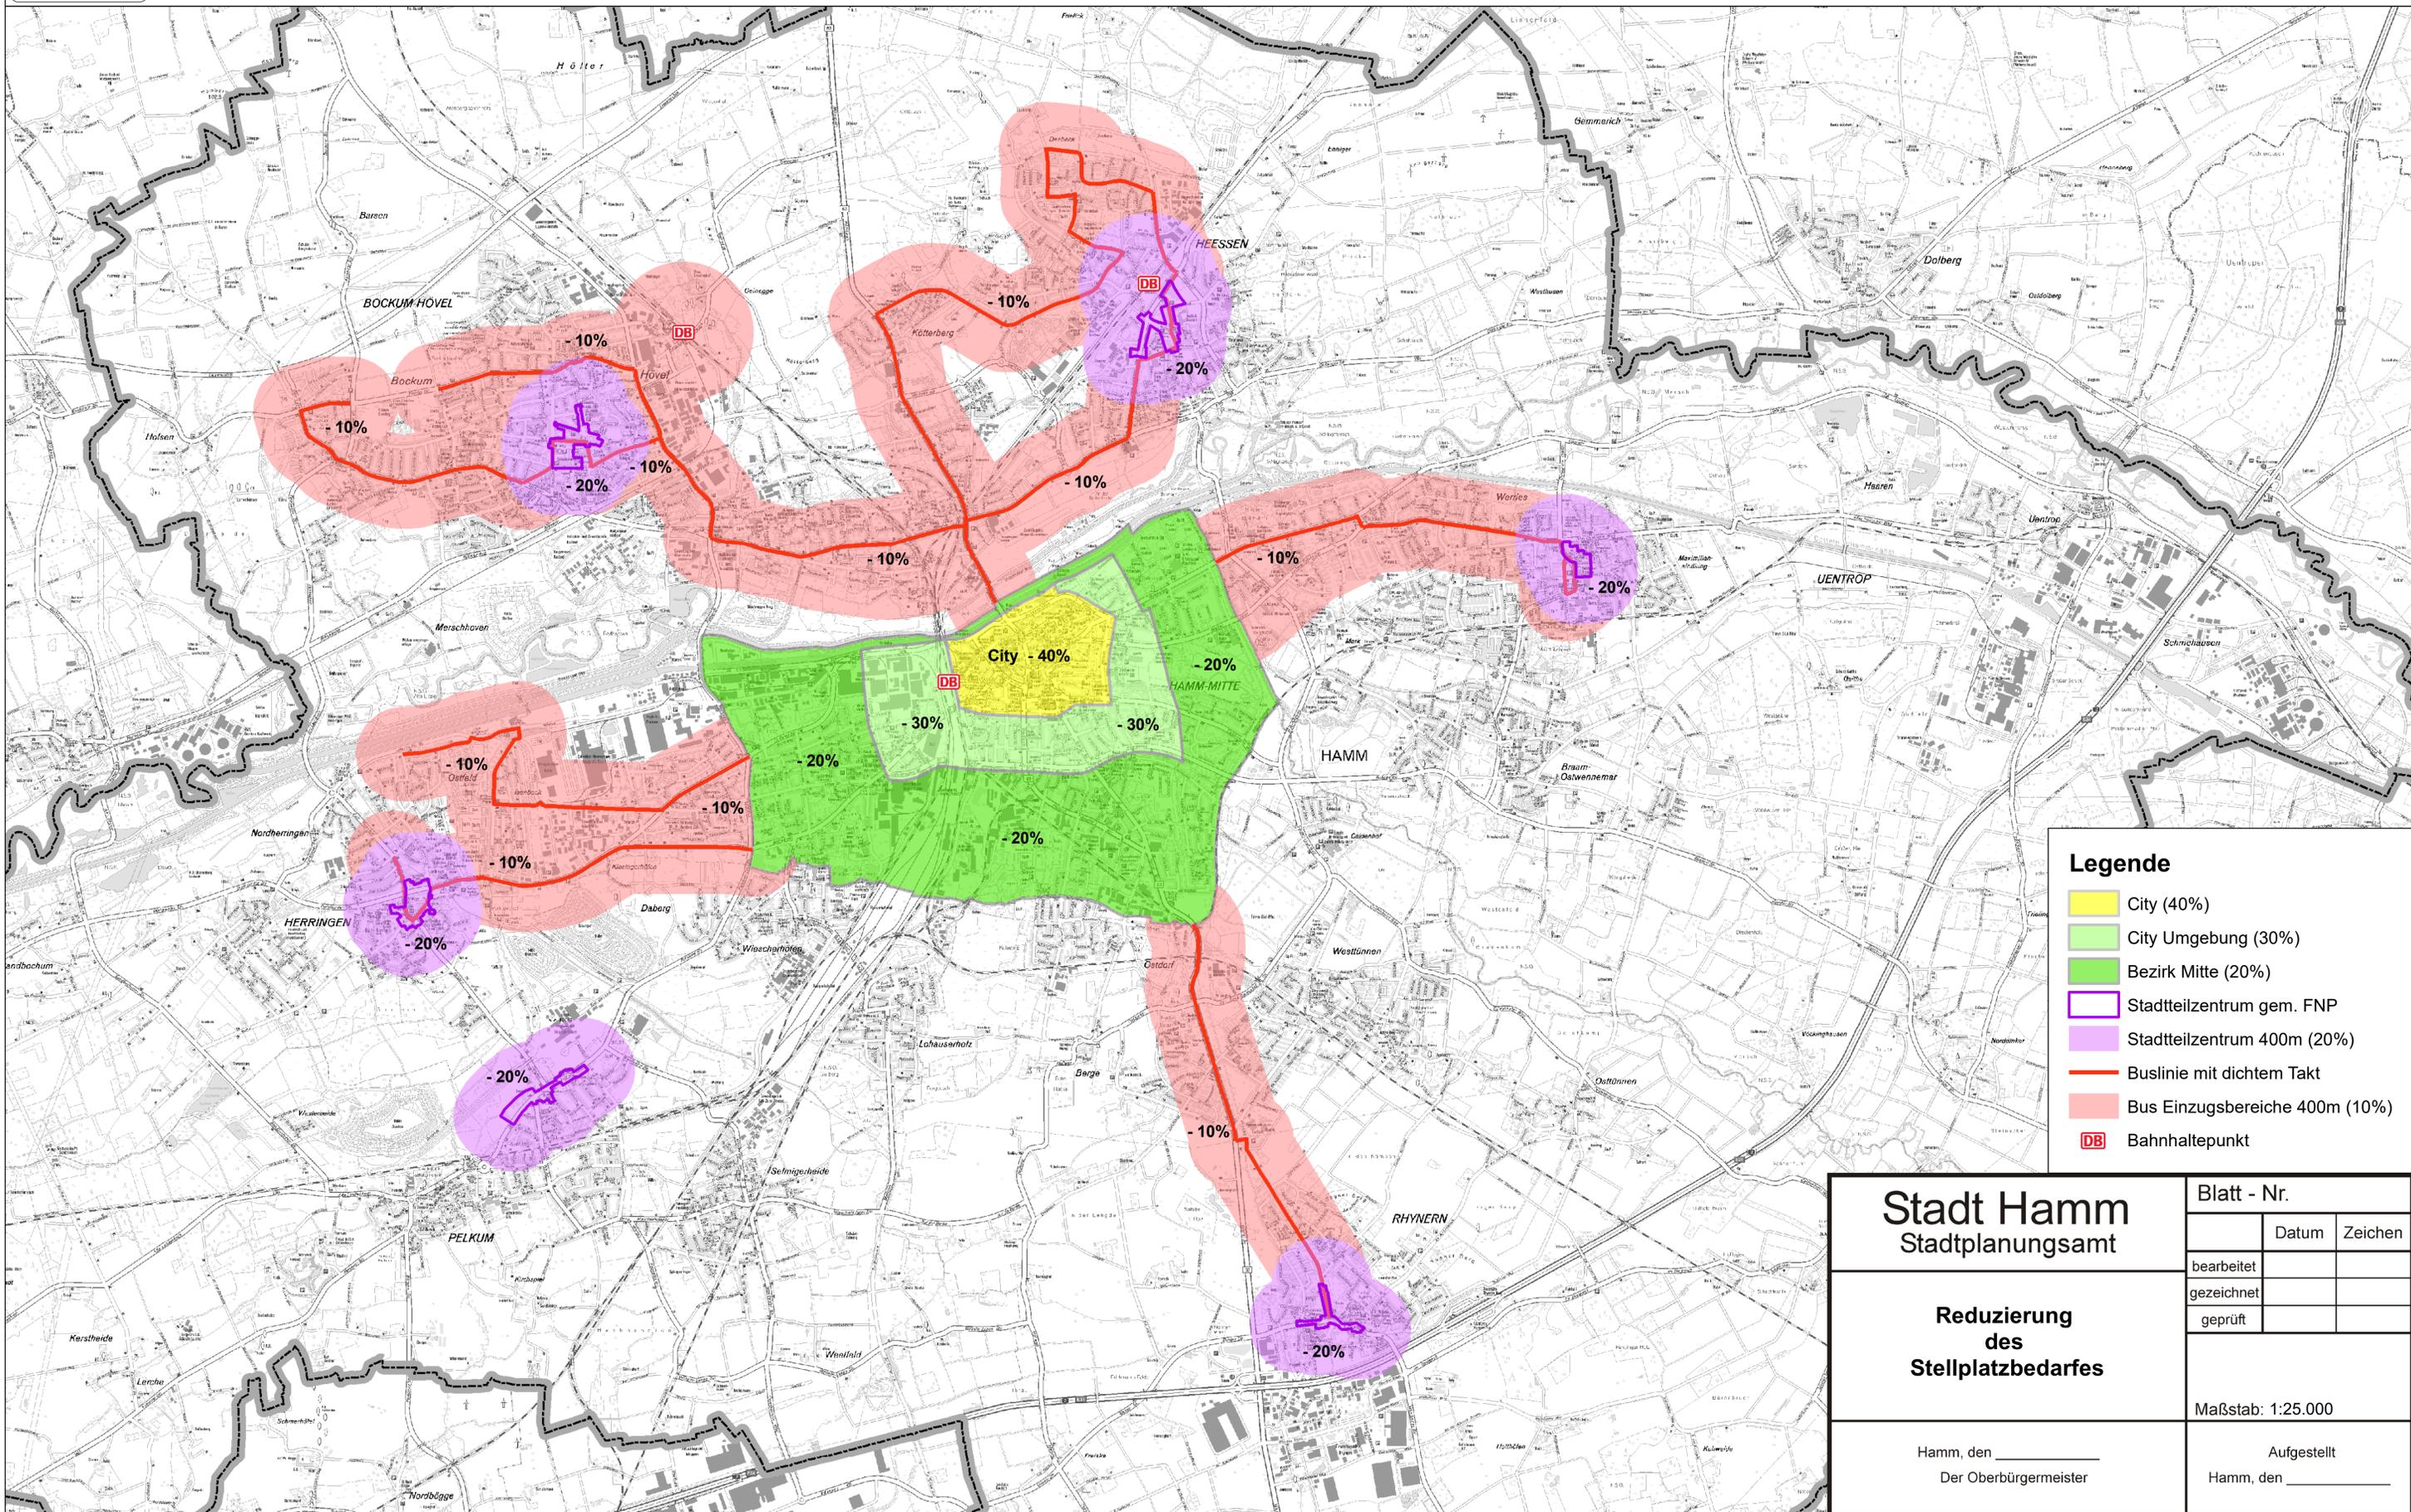

Legende

- City (40%)
- City Umgebung (30%)
- Bezirk Mitte (20%)
- Stadtteilzentrum gem. FNP
- Stadtteilzentrum 400m (20%)
- Buslinie mit dichtem Takt
- Bus Einzugsbereiche 400m (10%)
- DB Bahnhaltepunkt

Stadt Hamm Stadtplanungsamt	Blatt - Nr.	
	Datum	Zeichen
Reduzierung des Stellplatzbedarfes	bearbeitet	
	gezeichnet	
	geprüft	
Maßstab: 1:25.000		
Hamm, den _____ Der Oberbürgermeister	Aufgestellt Hamm, den _____	