


Parkraumkonzept Knappenstraße / Märkische Straße

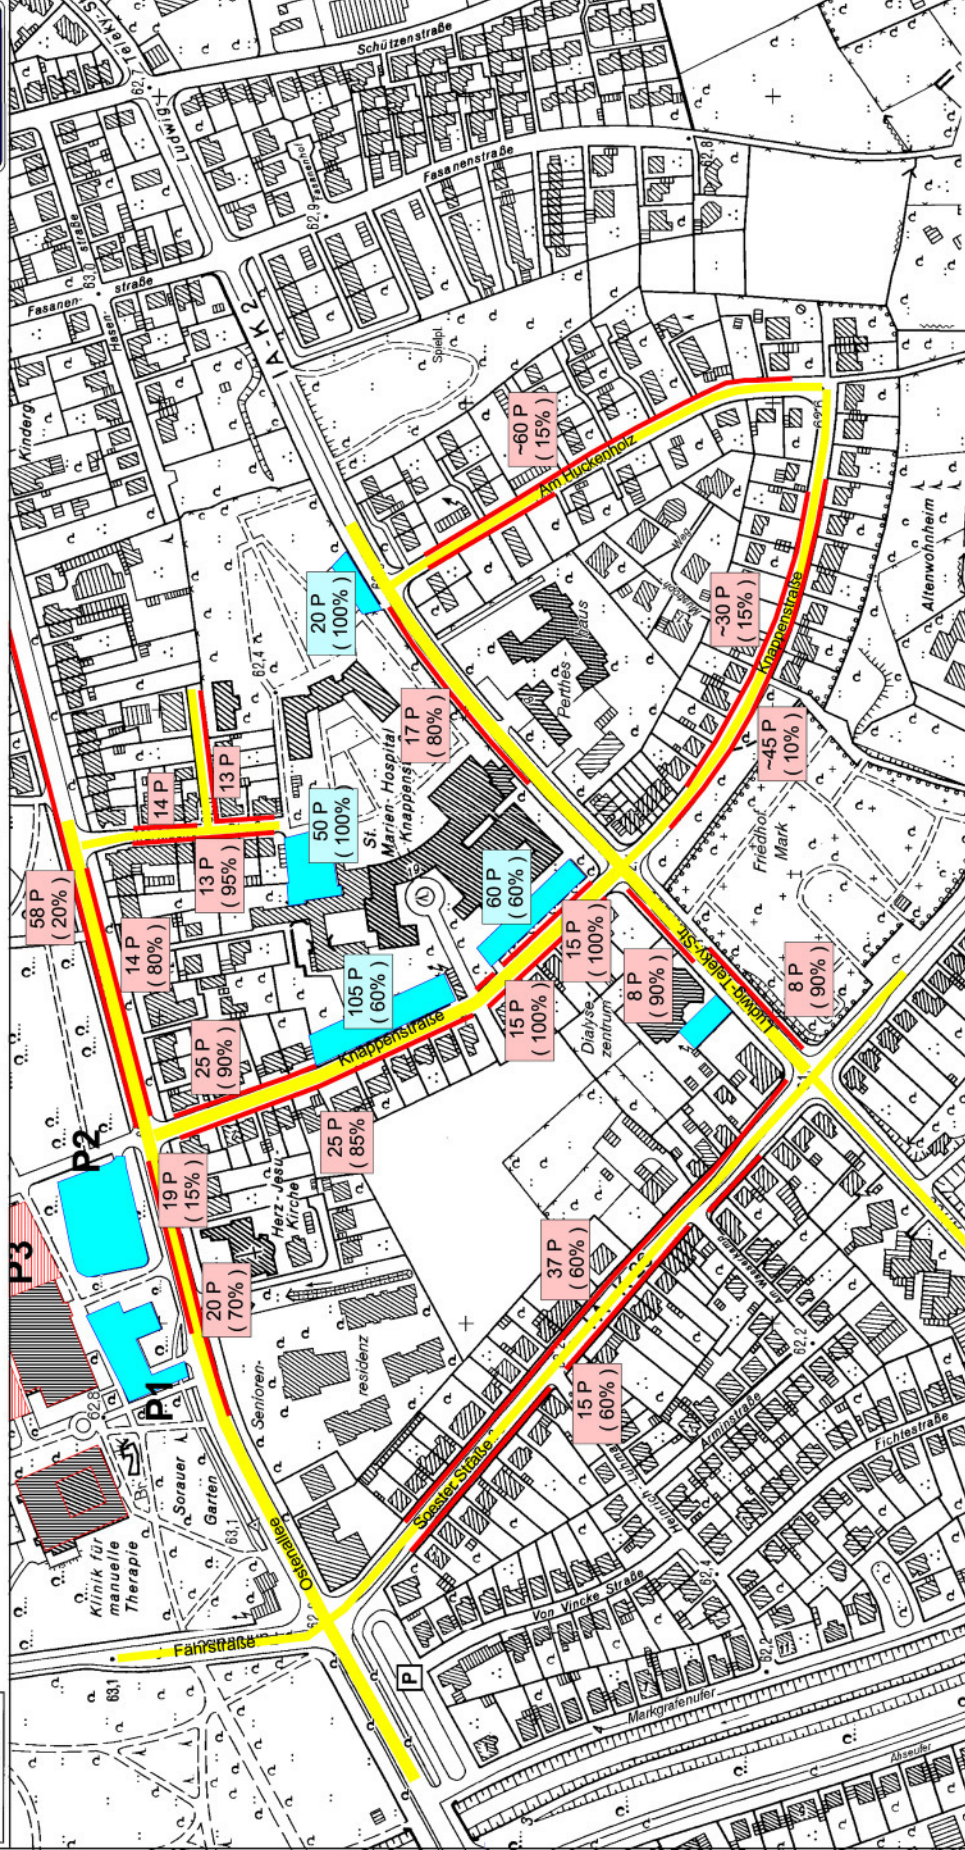

(Bestand)




Z E I C H E N E R K L Ä R U N G

- Parken im Straßenraum
- Kunden- u. Besucherparkplätze
- 20 P (60%) Anzahl der Parkplätze mit Auslastung tagsüber

Blatt - Nr.	()
Stadtplanungsamt	Ordnung / Datum
Parkraumkonzept Knappenstraße / Märkische Straße (Bestand)	Übersicht / genehmigt / Datum
Hamm, am ... Der Ortsbürgermeister	Maßstab: ...
	Anlagenart: ...
	Hamm, am ...

Parkraumkonzept Kurhaus u. Sport- + Gesundheitsbad

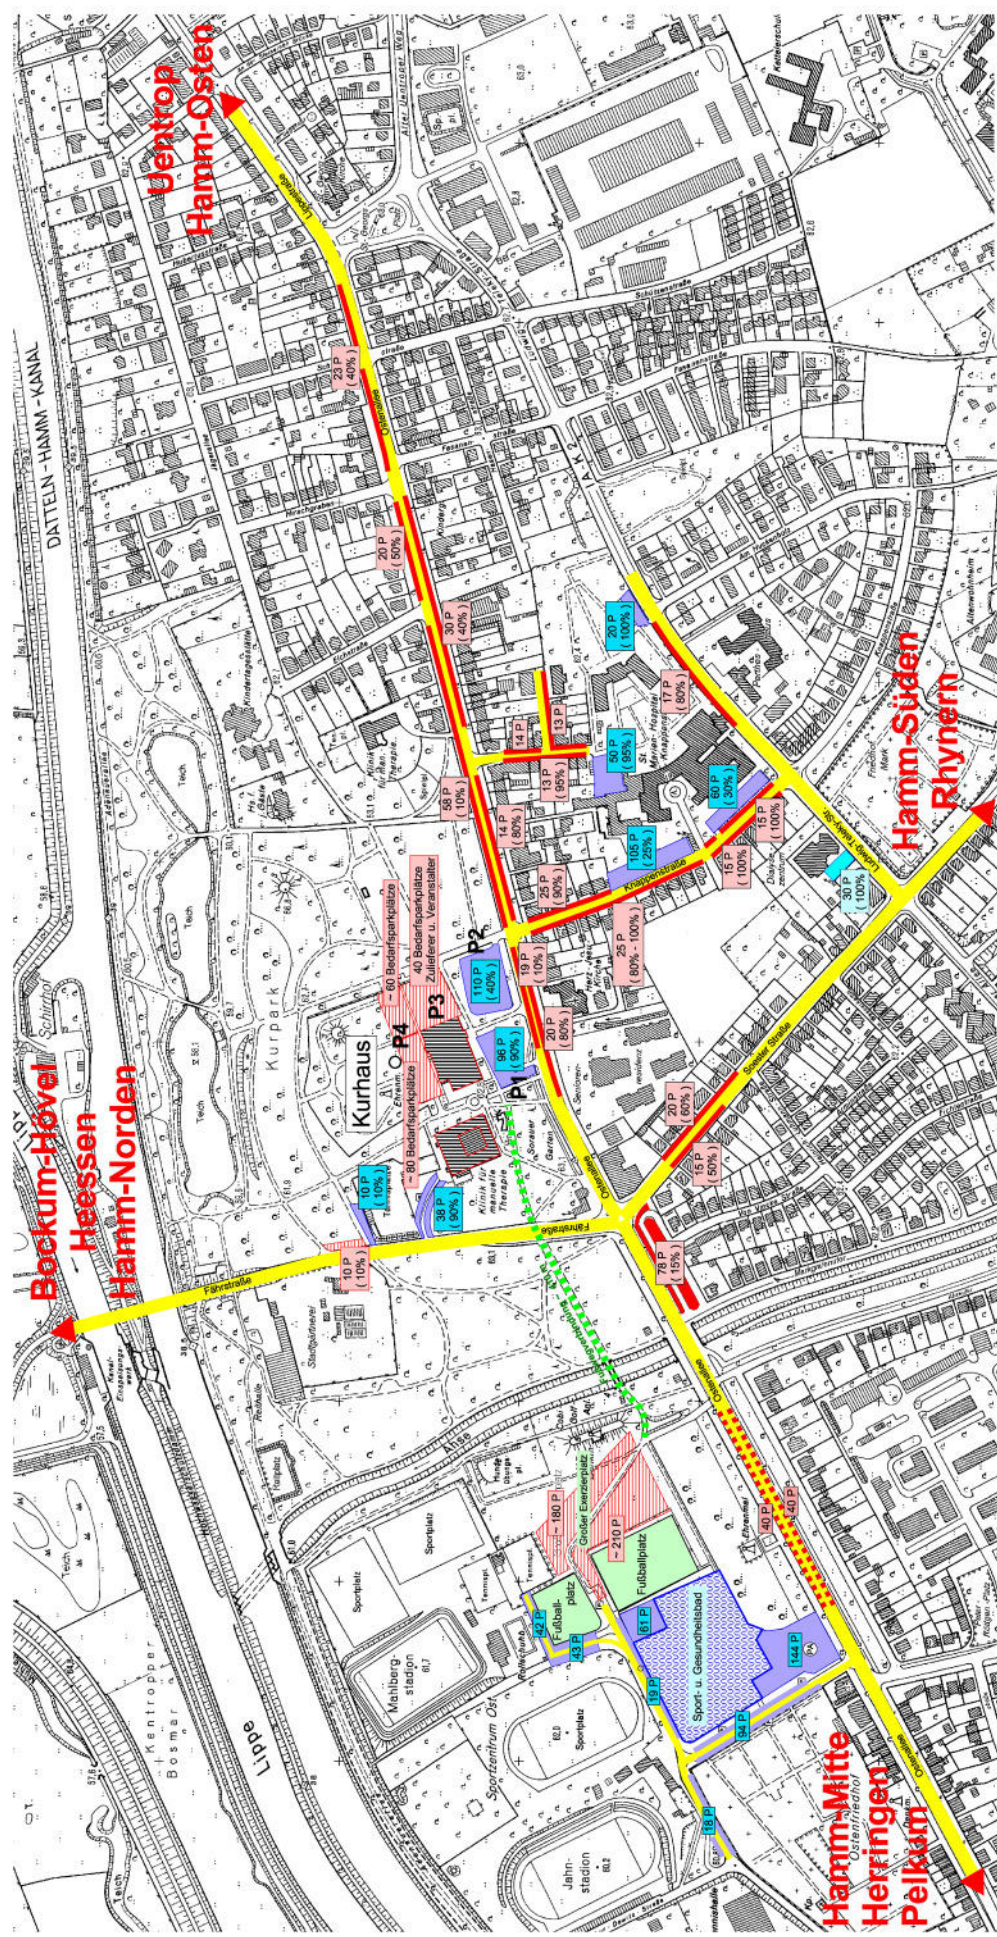

Z E I C H E N E R K L Ä R U N G

- Parken im Straßenraum
- Kunden- u. Besucherparkplätze
- Parken im Straßenraum gepl.
- 20 P (80%)
- Anzahl der Parkplätze mit Auslastung tagsüber
- PA Bedarfsplätze bei Veranstaltungen
- PA Parkscheinautomat geplant

Blatt - Nr. ()	Datum / Zustand
ausgegeben	12 / 02 - bilingh
geprüft	
ausgegeben	
Maststab : 1:2700	
Hamm, den	
Aufgekauft	
Name des Auftraggebers	
Die Stadt Hamm	
Stadt Hamm	
Stadtplanungsamt	
Parkraumkonzept Kurhaus und Sport- + Gesundheitsbad	

Hamm : Geh- u. Radweg auf der Zechenbahntrasse nach Ahlen



Fahrradfreundliche Stadt

