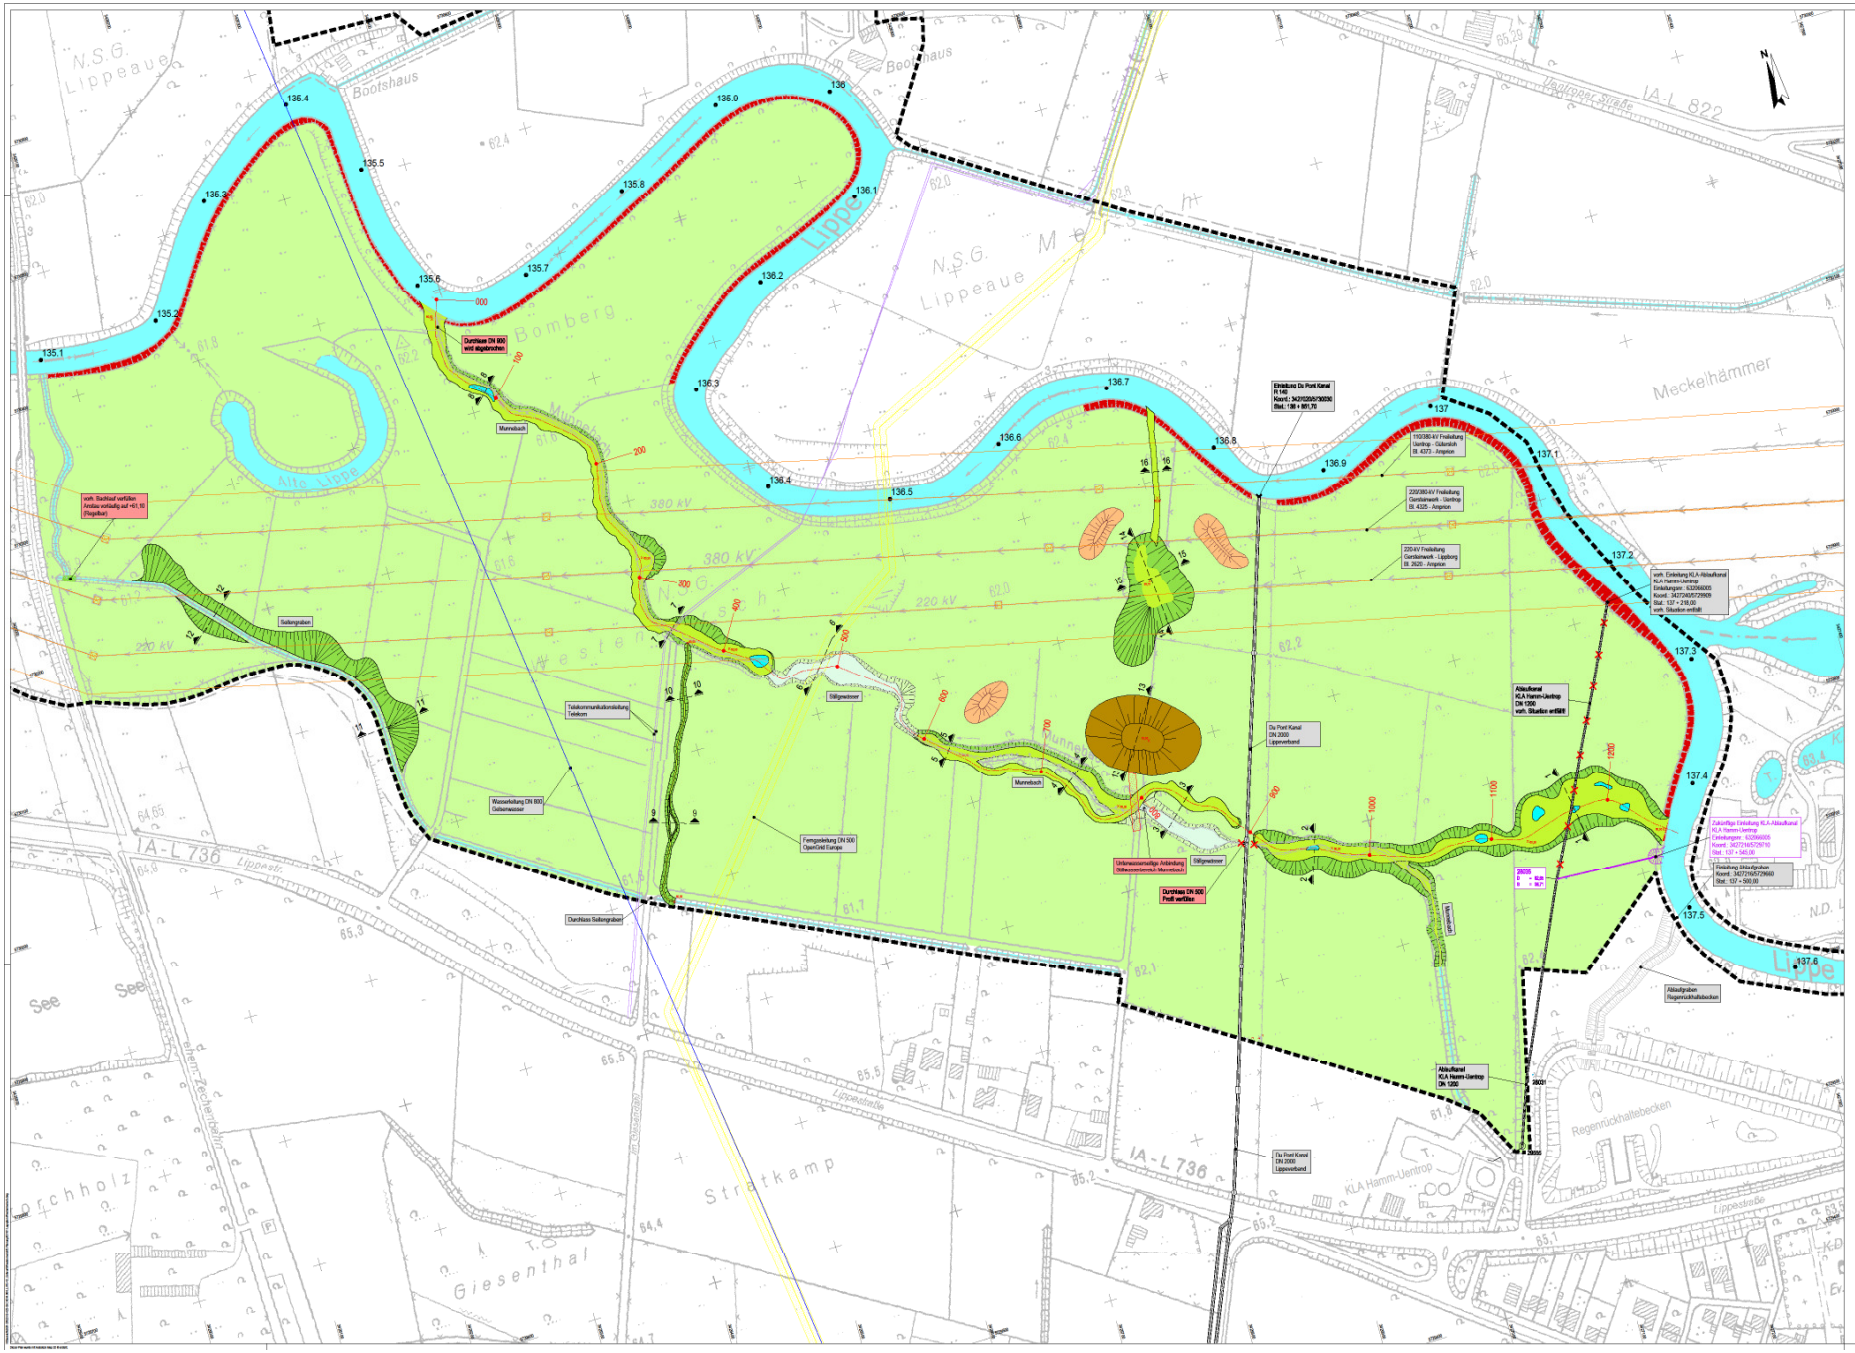

LEGENDE

Lippeverband

Hamm:

Lippe
Lippe - Projekt "Lippeaue"
Ökologische Verbesserung Renaturierung
Anlage zur Plangenehmigung gemäß § 68 (2) WHG

Lageplan

Maßstab: 1 : 1000

Hamm,

Entwurf
Ausführungsplanung

Anlage: 3