


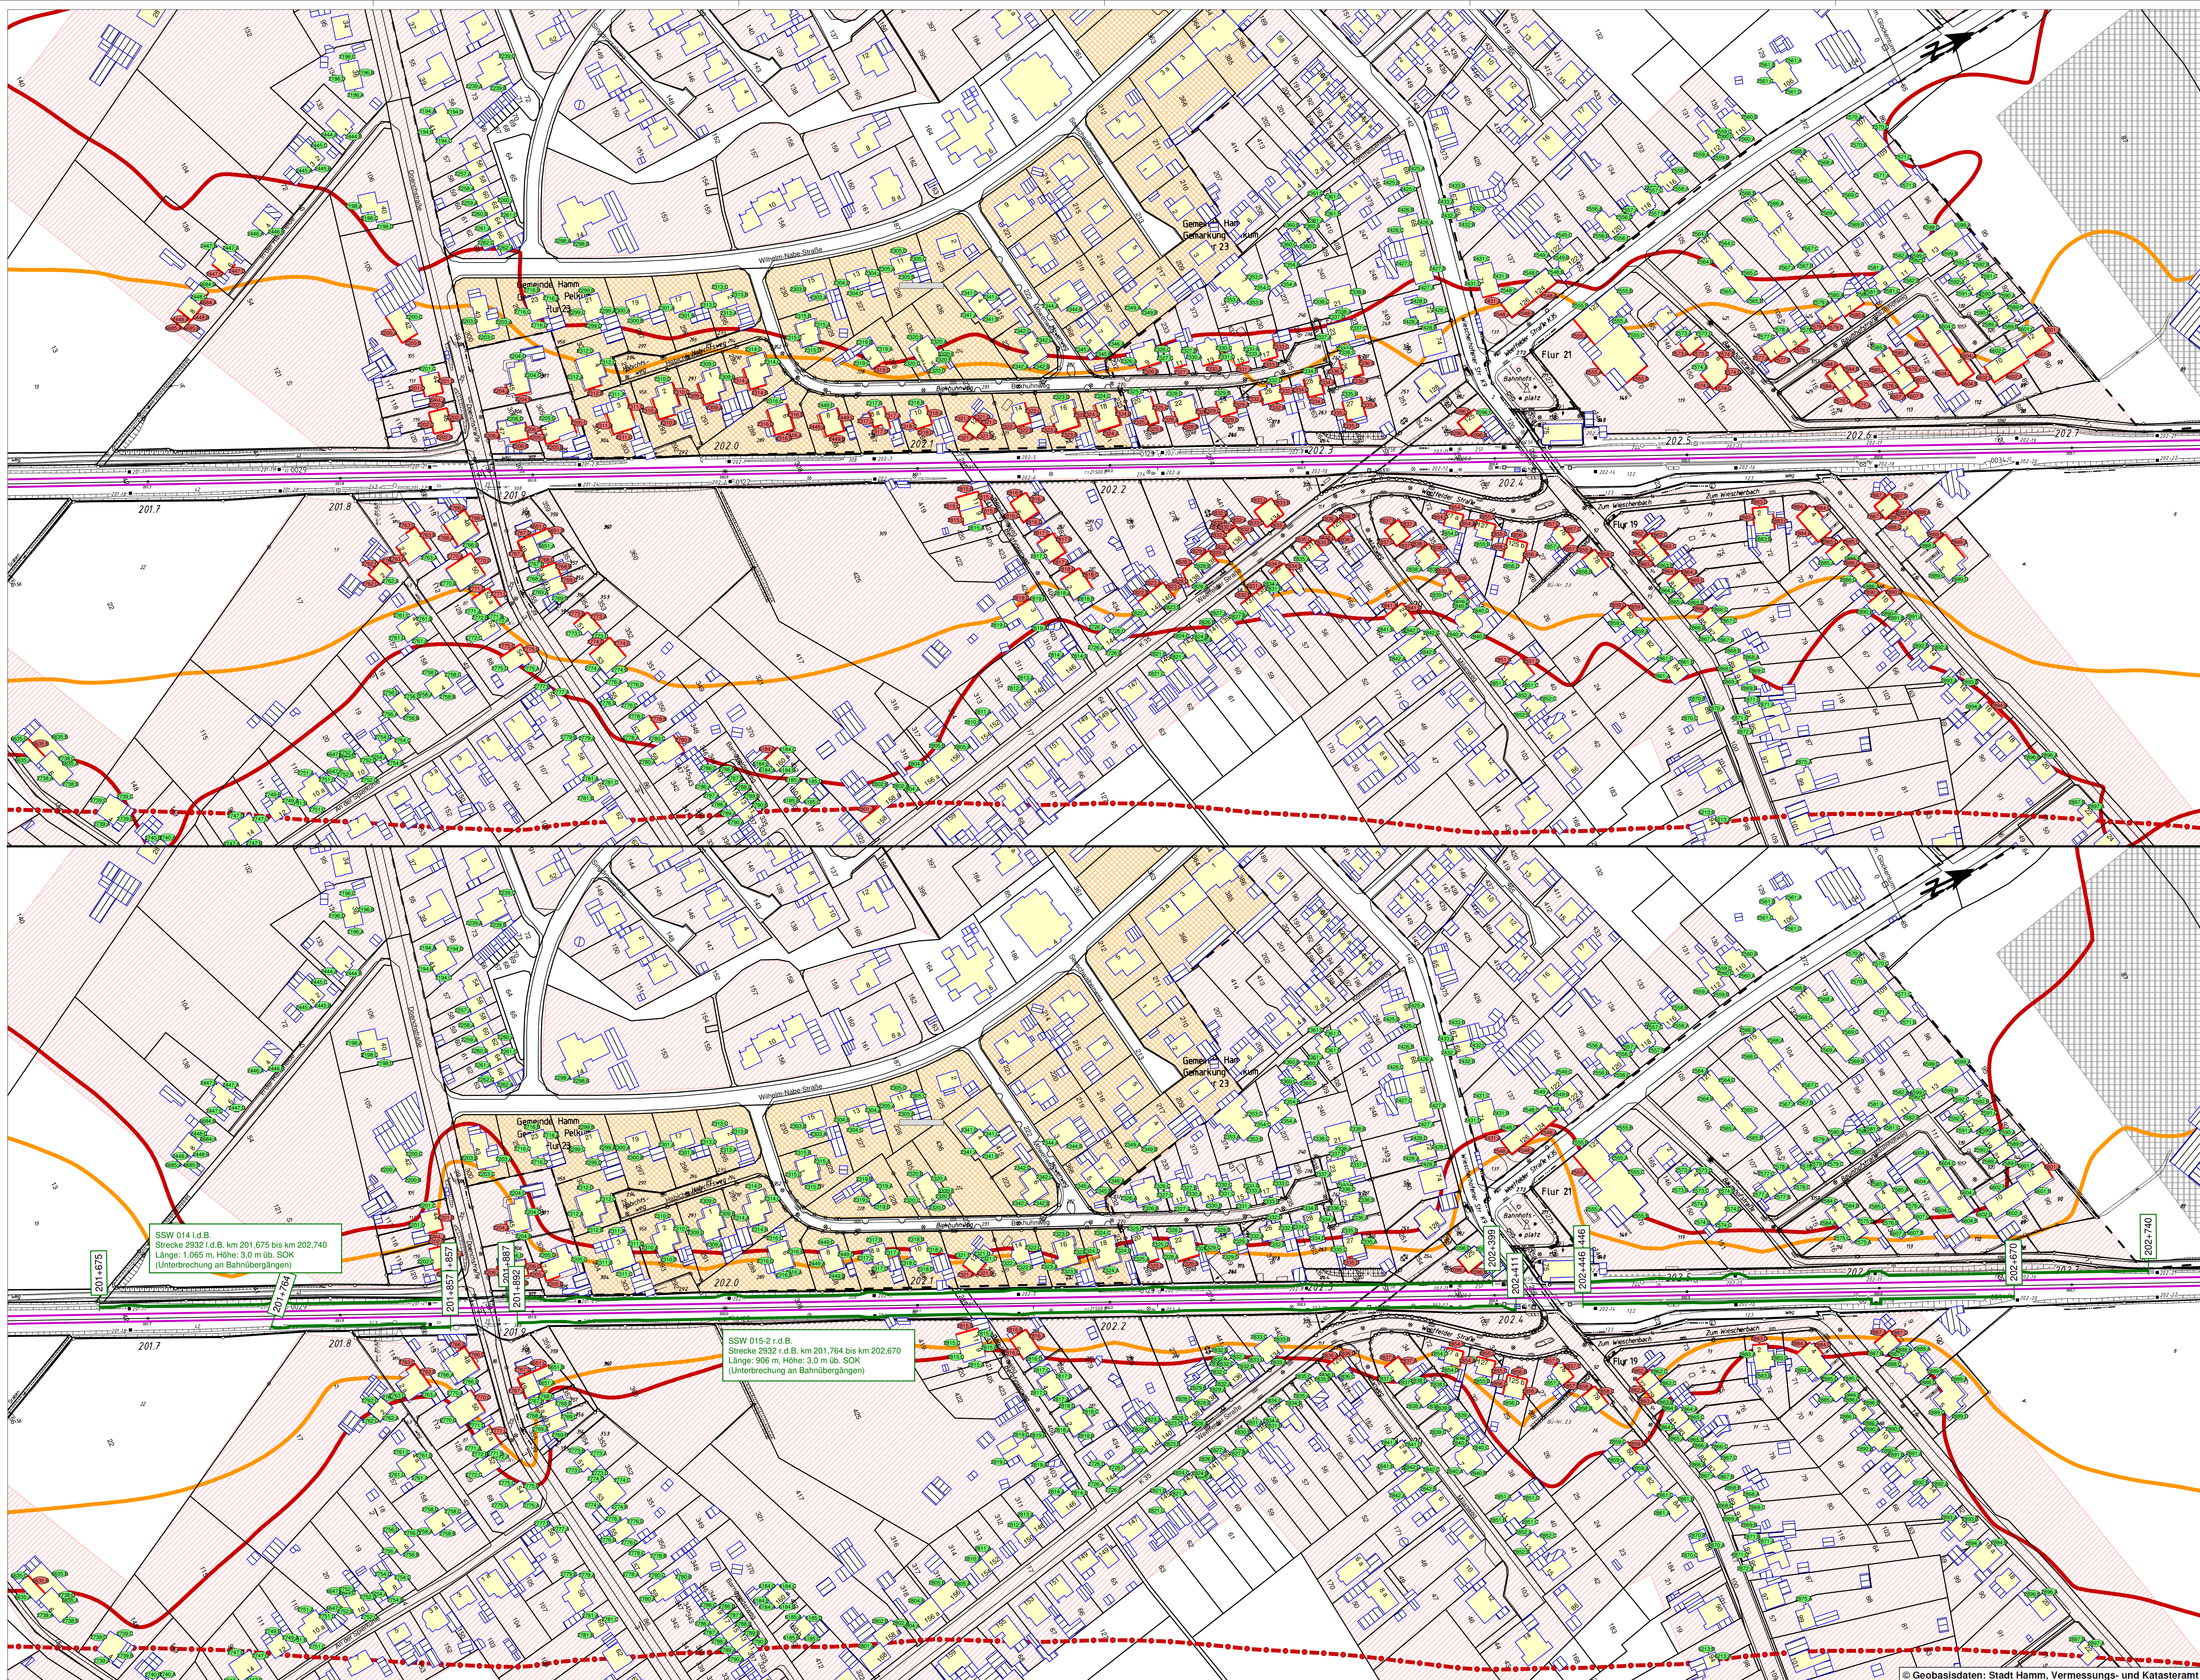

Zeichenerklärung

-  Emissionslinie Schienenweg
- Brücke im Zuge des Schienenweges
- Brücke über Schienenweg

-  Hauptgebäude (Förderfähigkeit nicht gegeben)
 Nebengebäude
 Schule
 Kindergarten
 Hauptgebäude (Förderfähigkeit gegeben)

I = Geltungsbereich Bebauungsplan rechtskräftig vor 01.

-  Gewerbegebiete
 Mischgebiete (Wohngebäude im Außenbereich)
 Allgemeine Wohngebiete
 = 57 Dezibel(A)-Isophone freie Schallausbreitung

-  Berechnungspunkt
-  Berechnungspunkt mit Grenzwertüberschreitung
- Fassade mit Grenzwertüberschreitung
- Pegeltabellen

- = 57 Dezibel(A)-Isophone reale Schallausbreitung
 = 59 Dezibel(A)-Isophone reale Schallausbreitung

-  geplante Schallschutzwand (SSW)
-  Fassadenpunkt
-  Konflikt-Fassadenpunkt
-  Freifeldpunkt
-  Konflikt-Freifeldpunkt
-  Fassade mit Grenzwertüberschreitung
-  Pegeltabellen

Jeder	Ankündet bei Einbruch	Datum:	Name:

(Genehmigungsvermerk des EBA)

Prüfungsjahr	
--------------	--

Auftraggeber / Veranstalter:															
 EIBS Netzwerk und Ingenieurbüro für Bautechnik und Umwelttechnik Königsplatz 10, 40700 Essen  Dr. rer. oec. Udo Wittenberg 0201 130 15 0118 0201 130 15 0119 E-Mail: info@eibs-nw.de Web: www.eibs-nw.de		Auftraggeber:		Auftrag Nr.											
DB Netz AG Regenerbühnen West Limmering Hammer Flußstraße 3 50699 Köln		DB Netz AG Regenerbühnen West Limmering Hammer Flußstraße 3 50699 Köln		<table><tr><th>Datum</th><th>Name</th></tr><tr><td>gez. 10/2019</td><td>Obisch</td></tr><tr><td>gez. 10/2019</td><td>Obisch</td></tr><tr><td>gez. 10/2019</td><td>Obisch</td></tr><tr><td>gez. 10/2019</td><td></td></tr></table>		Datum	Name	gez. 10/2019	Obisch	gez. 10/2019	Obisch	gez. 10/2019	Obisch	gez. 10/2019	
Datum	Name														
gez. 10/2019	Obisch														
gez. 10/2019	Obisch														
gez. 10/2019	Obisch														
gez. 10/2019															
Plan-Nr.: Anlage 2 Blatt 10		Plan-Nr.: Schallgutachten													
Maßstab: 1 : 1.000		Lageplan der Schallschutzmaßnahmen Strecke 2932 ca. km 21,650 bis km 202,750		Skizze: 1:500 (Bogen) (Eingetragene Lautstärke) Zugabeplan Höhen- und Koordinatensystem UTM 32Q UTM 32Q											

Projekt:		Lärmsanierung Hamm III		Datum (Jahr/Monat):	
Strecke: Strecke 2930, km 125,100 - km 137,100 Strecke 2932, km 200,200 - km 207,200					
Bauteilnummer				Brückenr.	
Strecke		Kilometer	Kampzahl		
2930 2932	*		*		