
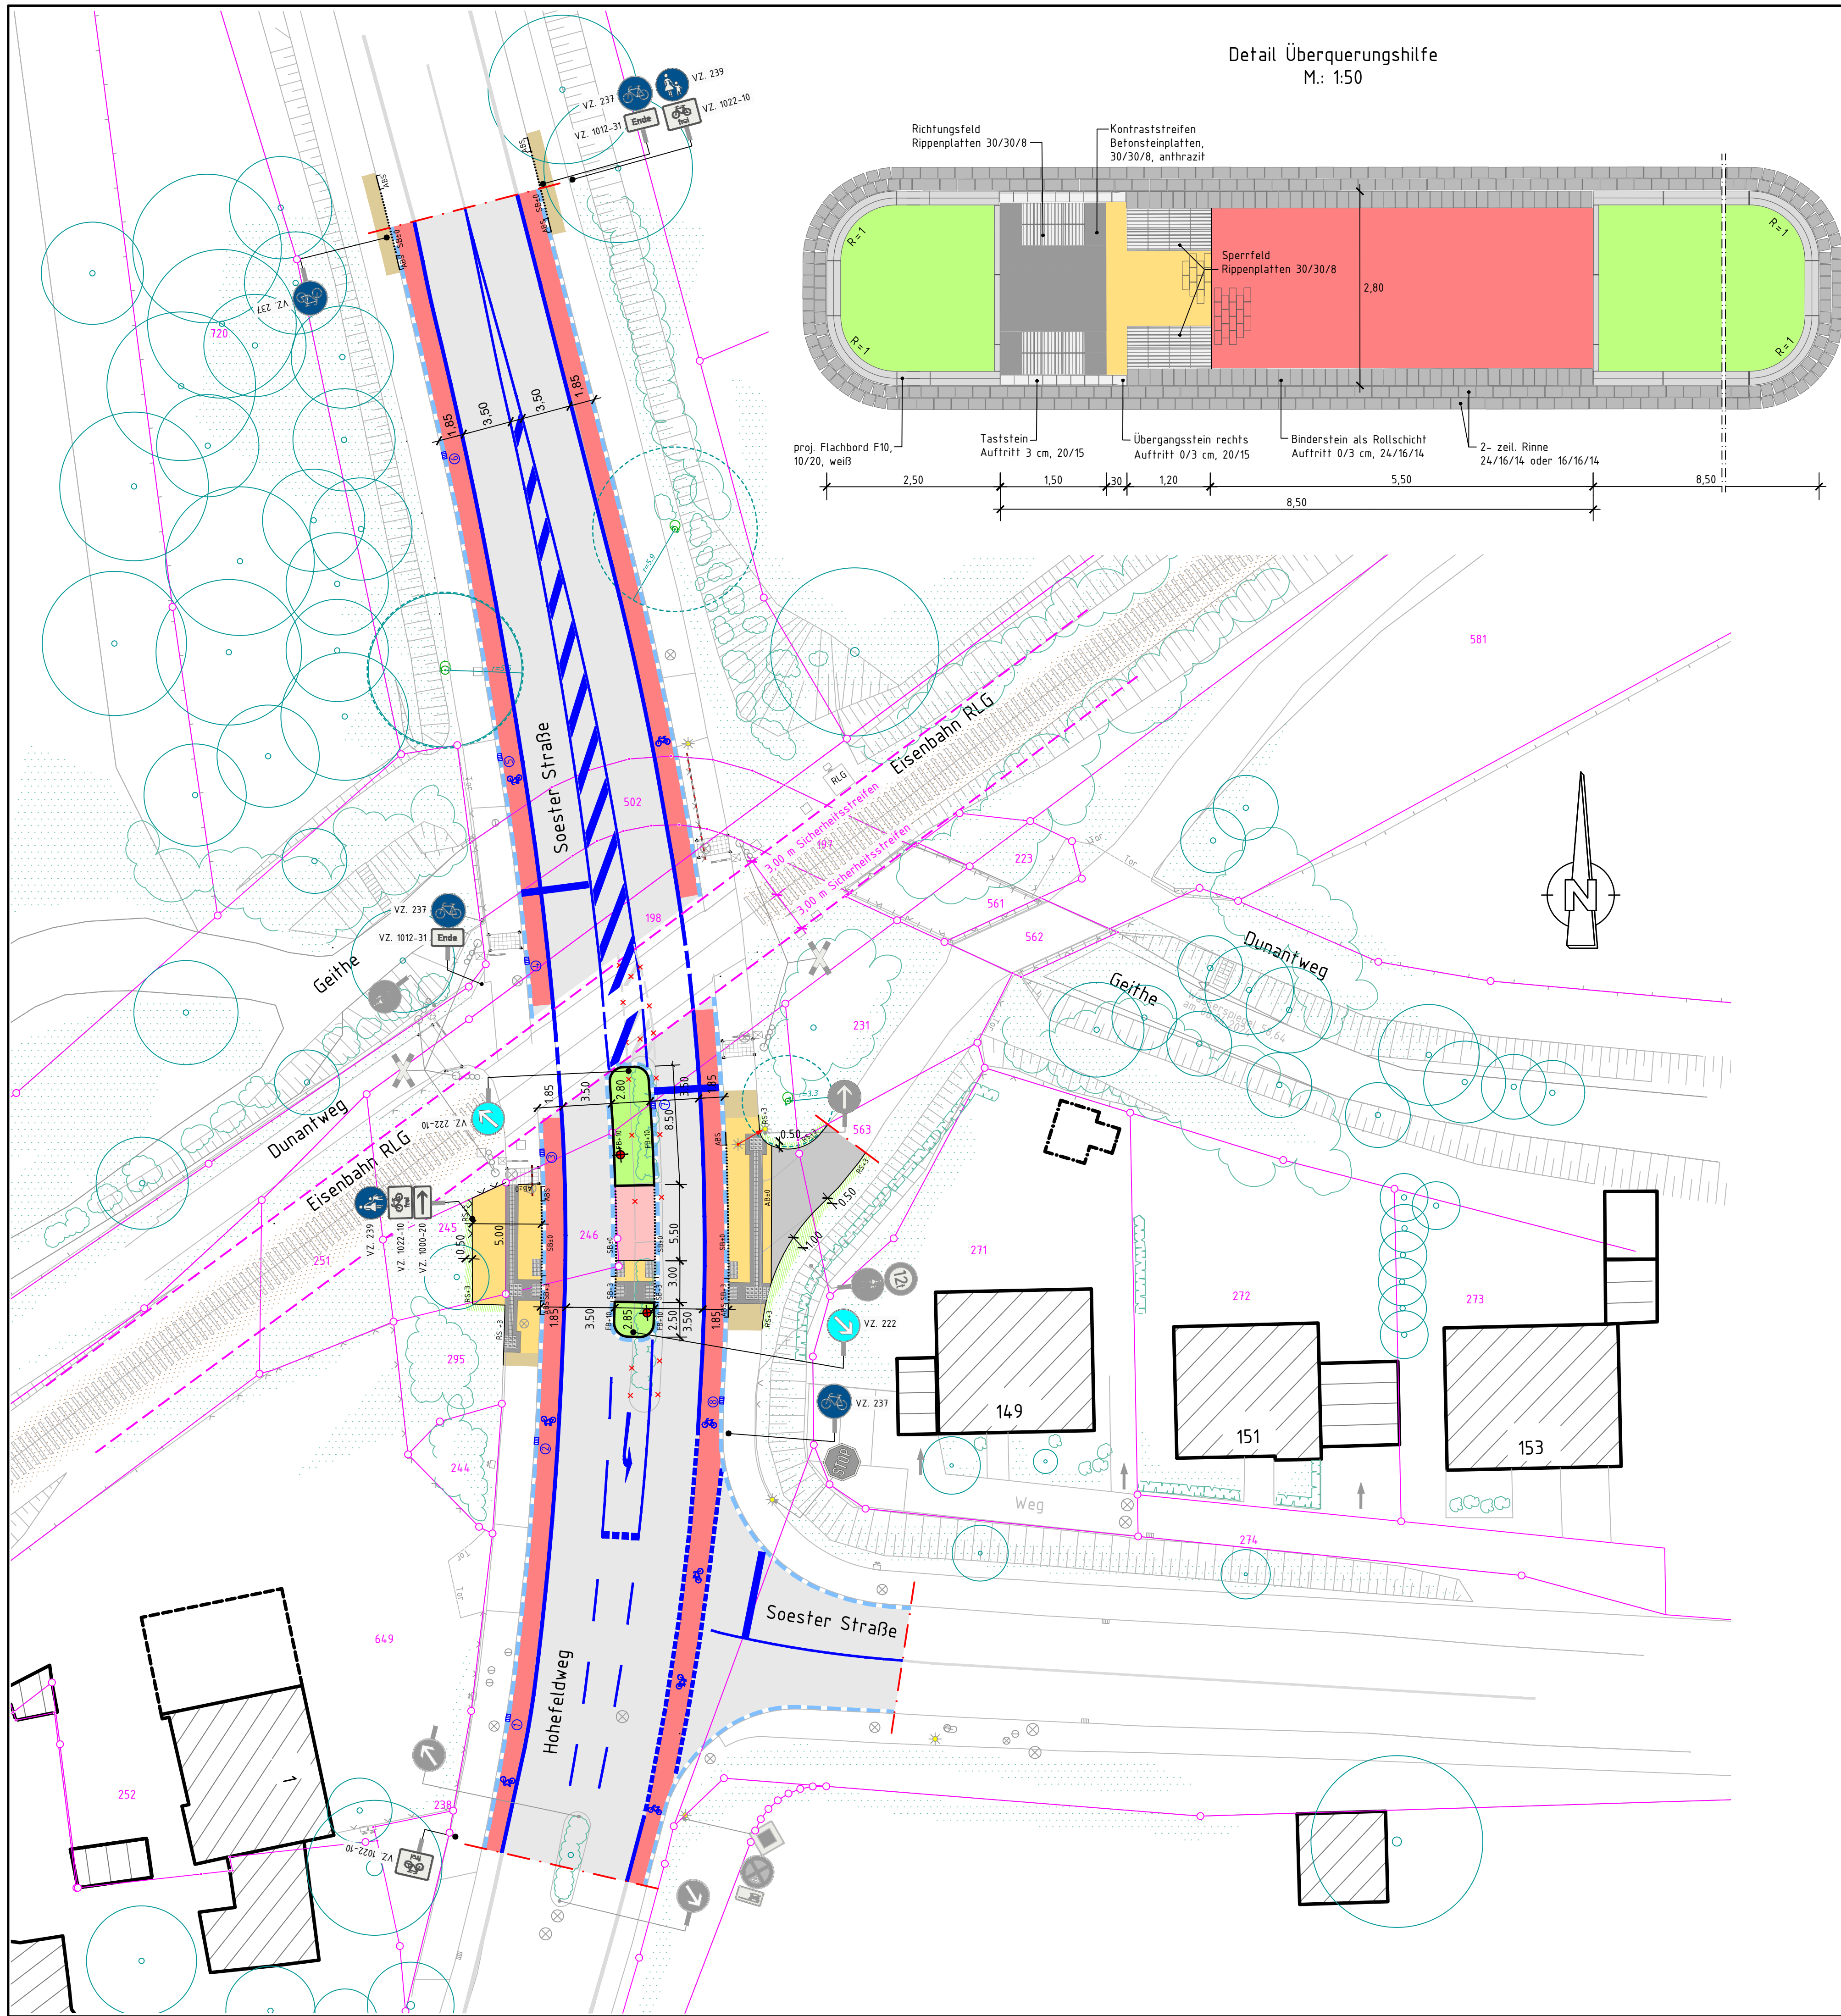


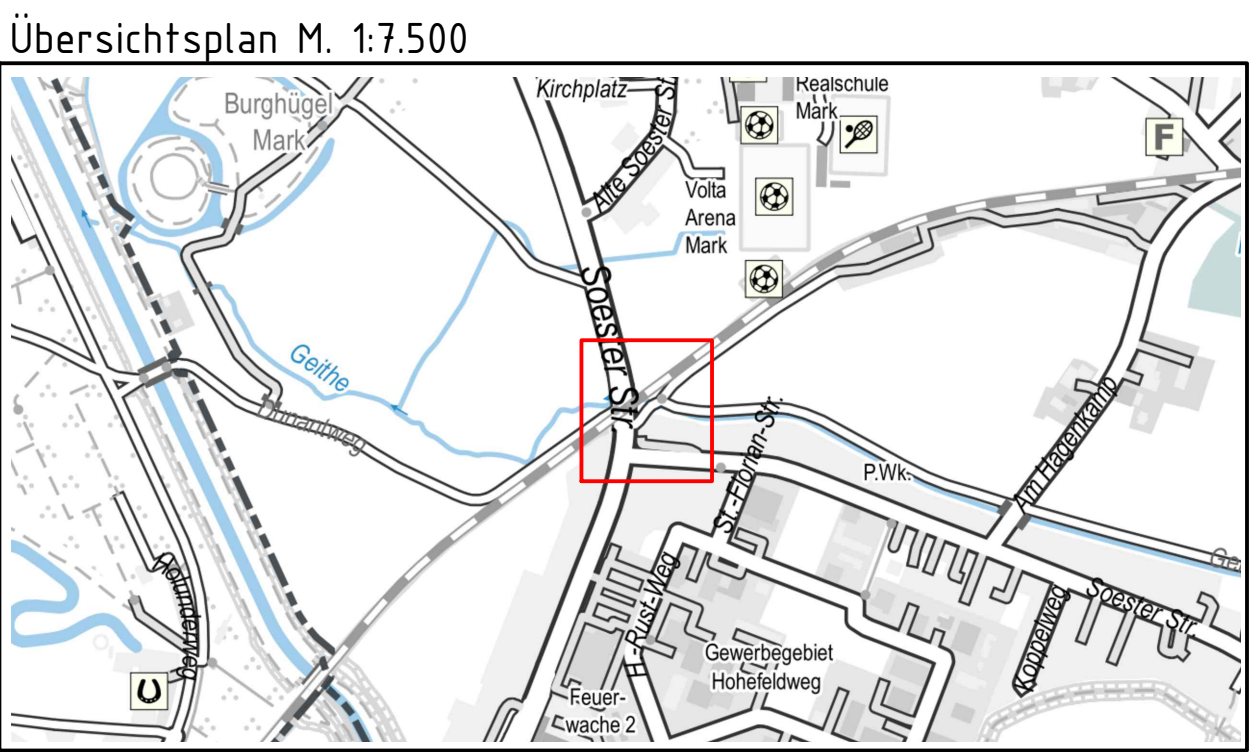

- Zeichenerklärung
- | | | | |
|--|-------------------------|--|--|
| | vorh. Grün | | gepl. Fahrbahn: Asphalt |
| | vorh. Baum | | gepl. Gehweg: Betonsteinplatten, grau |
| | vorh. Straßenablauf | | gepl. Gehweg: Betonsteinpflaster 10/20/8, grau |
| | vorh. Kanaldeckel | | gepl. Radfahrstreifen: Rotmarkierung |
| | vorh. Leuchte versetzen | | gepl. Radweg: Betonsteinpflaster 10/20/8, rot |
| | vorh. Leuchte | | gepl. Geh- und Radweg: Asphalt |
| | vorh. Kabelschacht | | gepl. Grün: Potentilla (Fingerstrauch) |
| | vorh. Schieberkappen | | gepl. Angleichsfläche |
| | vorh. Schaltkasten | | gepl. Markierung |
| | vorh. Hydrant | | gepl. Piktogramm |
| | vorh. Element entfernt | | gepl. Leuchte: Leuchte Signify Luna Mini 4.0 SR, Aufsatzmast Alu, LpH 7,50 m |
| | vorh. Sträucher / Hecke | | gepl. Kontraststreifen |
| | vorh. Zufahrt | | gepl. Bodenindikatoren: Rippen-/Noppenplatten |
| | vorh. Bügel | | gepl. Rinne: 2-zeil. Rinne |
| | vorh. Markierung | | gepl. Straßenablauf |
| | vorh. Zaun | | gepl. Zaun |
| | | | gepl. Flachbord F10: 10/20 Auftritt 10 cm, weiß |
| | | | gepl. Absenkerstein |
| | | | gepl. Abschlussbahn: 24/16/14, Auftritt 0 cm |
| | | | gepl. Randstein: Auftritt 3 cm |
| | | | gepl. Sonderbord: Auftritt 0 cm |
| | | | gepl. Sonderbord: Auftritt 3 cm |
| | | | gepl. Ausbaugrenze |
| | | | gepl. / vorh. Beschilderung |

Vermessung von STA 62, Hr. Krzyzik, April 2024

	Blatt-Nr.: 1		
	Datum	Zeichen	
	bearbeitet	15.10.2026	Schl
	gezeichnet	15.10.2026	Güm
überprüft			
Ausbauplan Querungshilfe Soester Straße / Hohefeldweg		Maßstab 1 : 250	
Hamm, den Der Oberbürgermeister In Vertretung Andreas Mentz Stadtbaurat		Aufgestellt Hamm, den	