


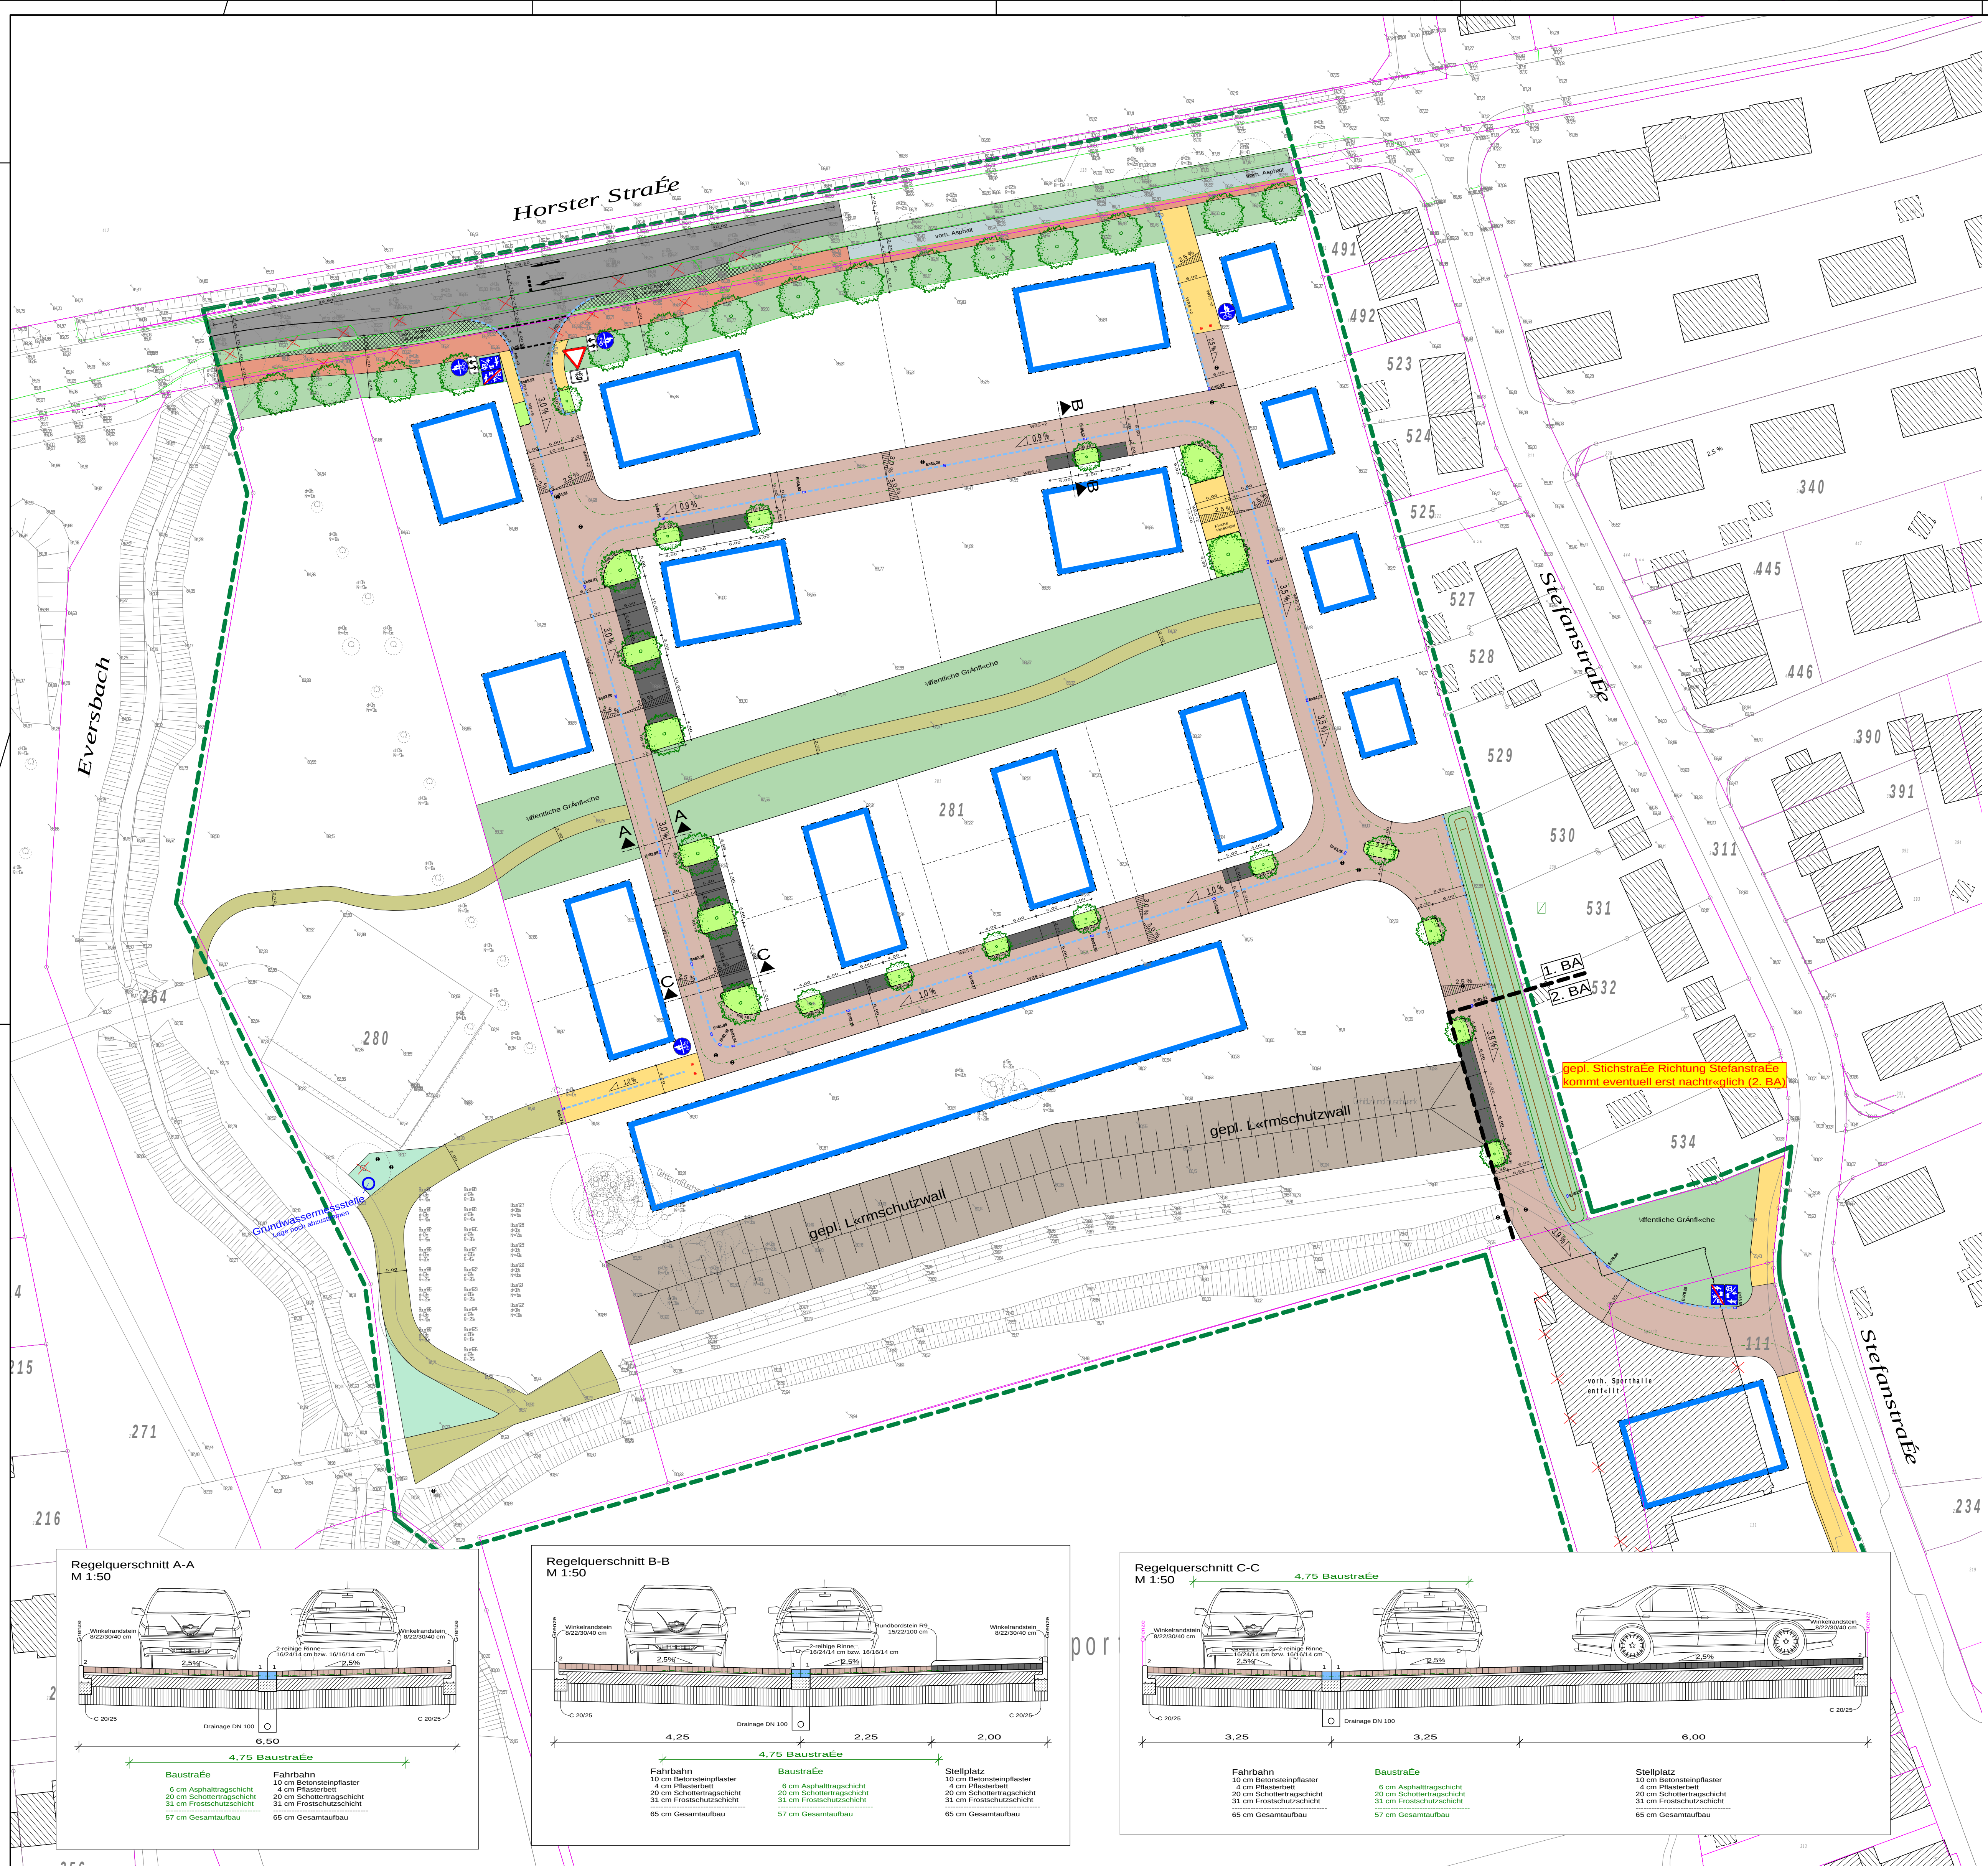

- Legende:**
- vorh. Gebäude
 - gepl. Fahrbahn Asphalt
 - gepl. Geh- & Radweg Asphalt
 - gepl. Geh- und Radweg Pflaster
 - gepl. Mischverkehrsfläche Pflaster
 - gepl. Stellplatz Pflaster
 - gepl. Geh- und Radwege Kessergebunde Decke
 - gepl. Grünfläche
 - gepl. Parkanlage
 - gepl. Rasengittersteine
 - gepl. Bordstein R9-10/15/22 cm
 - gepl. Rinne - 24/16/14 bzw. 16/16/14 cm
 - gepl. Winkelrandstein - 40/30/22/8 cm
 - Entfällt
 - vorh. Leuchte
 - gepl. Baum
 - vorh. Höhen
 - gepl. Endausbauböden
 - vorh. Zufahrt
 - vorh. Kanaldeckel
 - vorh. Schild
 - vorh. Warnschild
 - vorh. Hydrant
 - vorh. Gasschieber
 - vorh. Wasserkappe
 - gepl. Versorgertrasse

VORABZUG S ⁹/₂₆

Beauftragt durch:		Stadt Hamm Hamm Invest GmbH Investitionsgesellschaft der Stadt Hamm	
Planung durch:		bearbeitet	Datum
GNIEGL GMBH		07.08.2026	P.T. / P.P.
		gezeichnet	07.08.2026
		Aberprft	P.T. / P.P.

Ausbauplan

HA MM Stadt Hamm Tiefbauamt	Blatt-Nr.: 1	Datum	Zeichen
	bearbeitet		
	gezeichnet		
	Aberprft		
Erschließungsgebiet SÄdlich Horster Straße		S bersichtsplan Entwurf Maßstab 1 : 500	
Hamm, den		Aufgestellt	
Der Oberbürgermeister In Vertretung Andreas Mentz Stadtbaurat		Hamm, den	

