



Gravenkamp

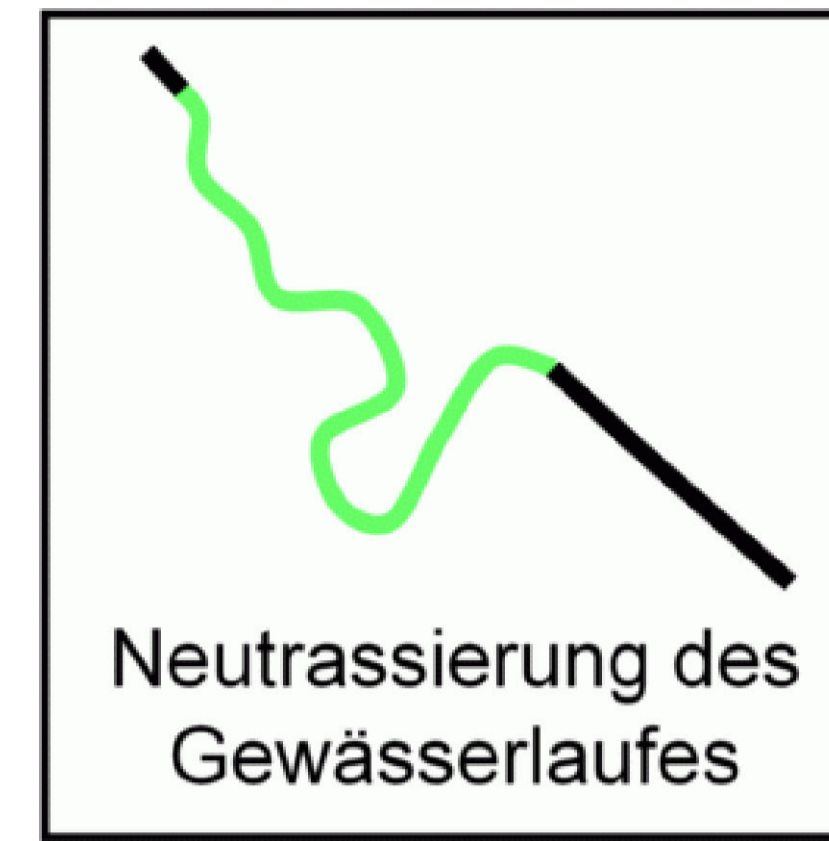

Ahse

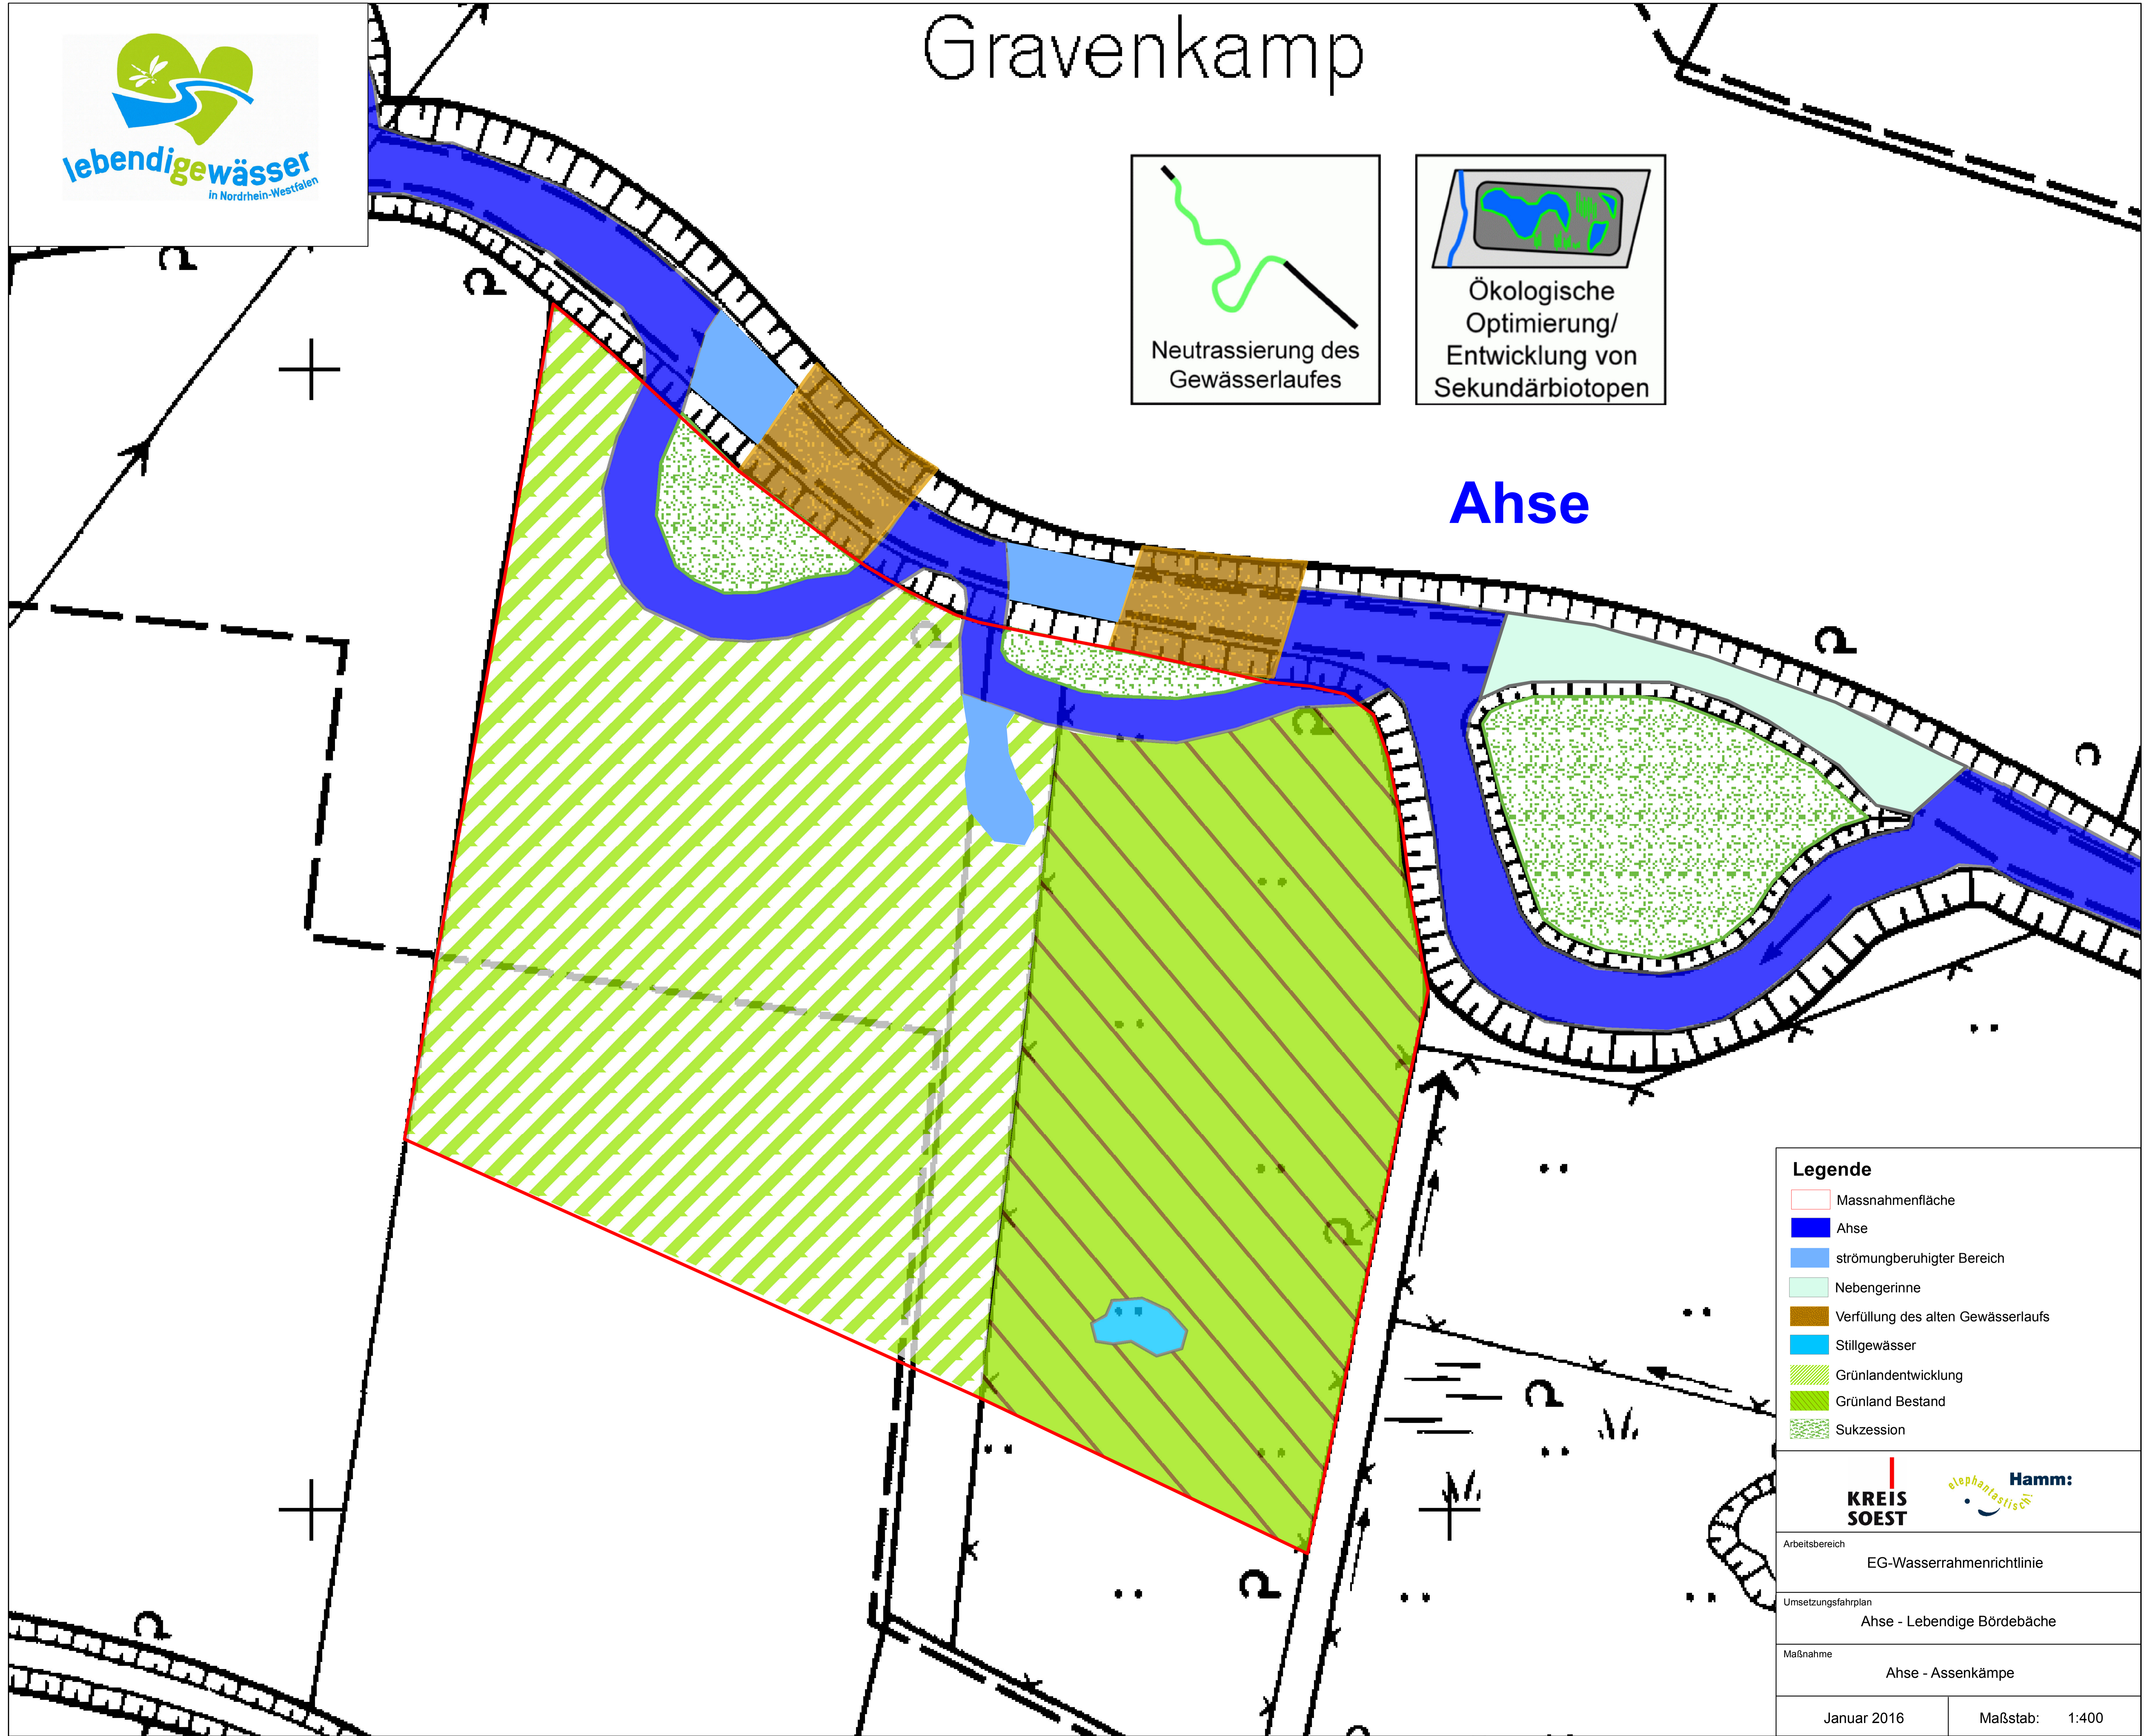

Legende

- Massnahmenfläche
- Ahse
- strömungberuhigter Bereich
- Nebengerinne
- Verfüllung des alten Gewässers
- Stillgewässer
- Grünlandentwicklung
- Grünland Bestand
- Sukzession

Arbeitsbereich EG-Wasserrahmenrichtlinie	
Umsetzungsfahrplan Ahse - Lebendige Bördebäche	
Maßnahme Ahse - Assenkämpfe	
Januar 2016	Maßstab: 1:400